



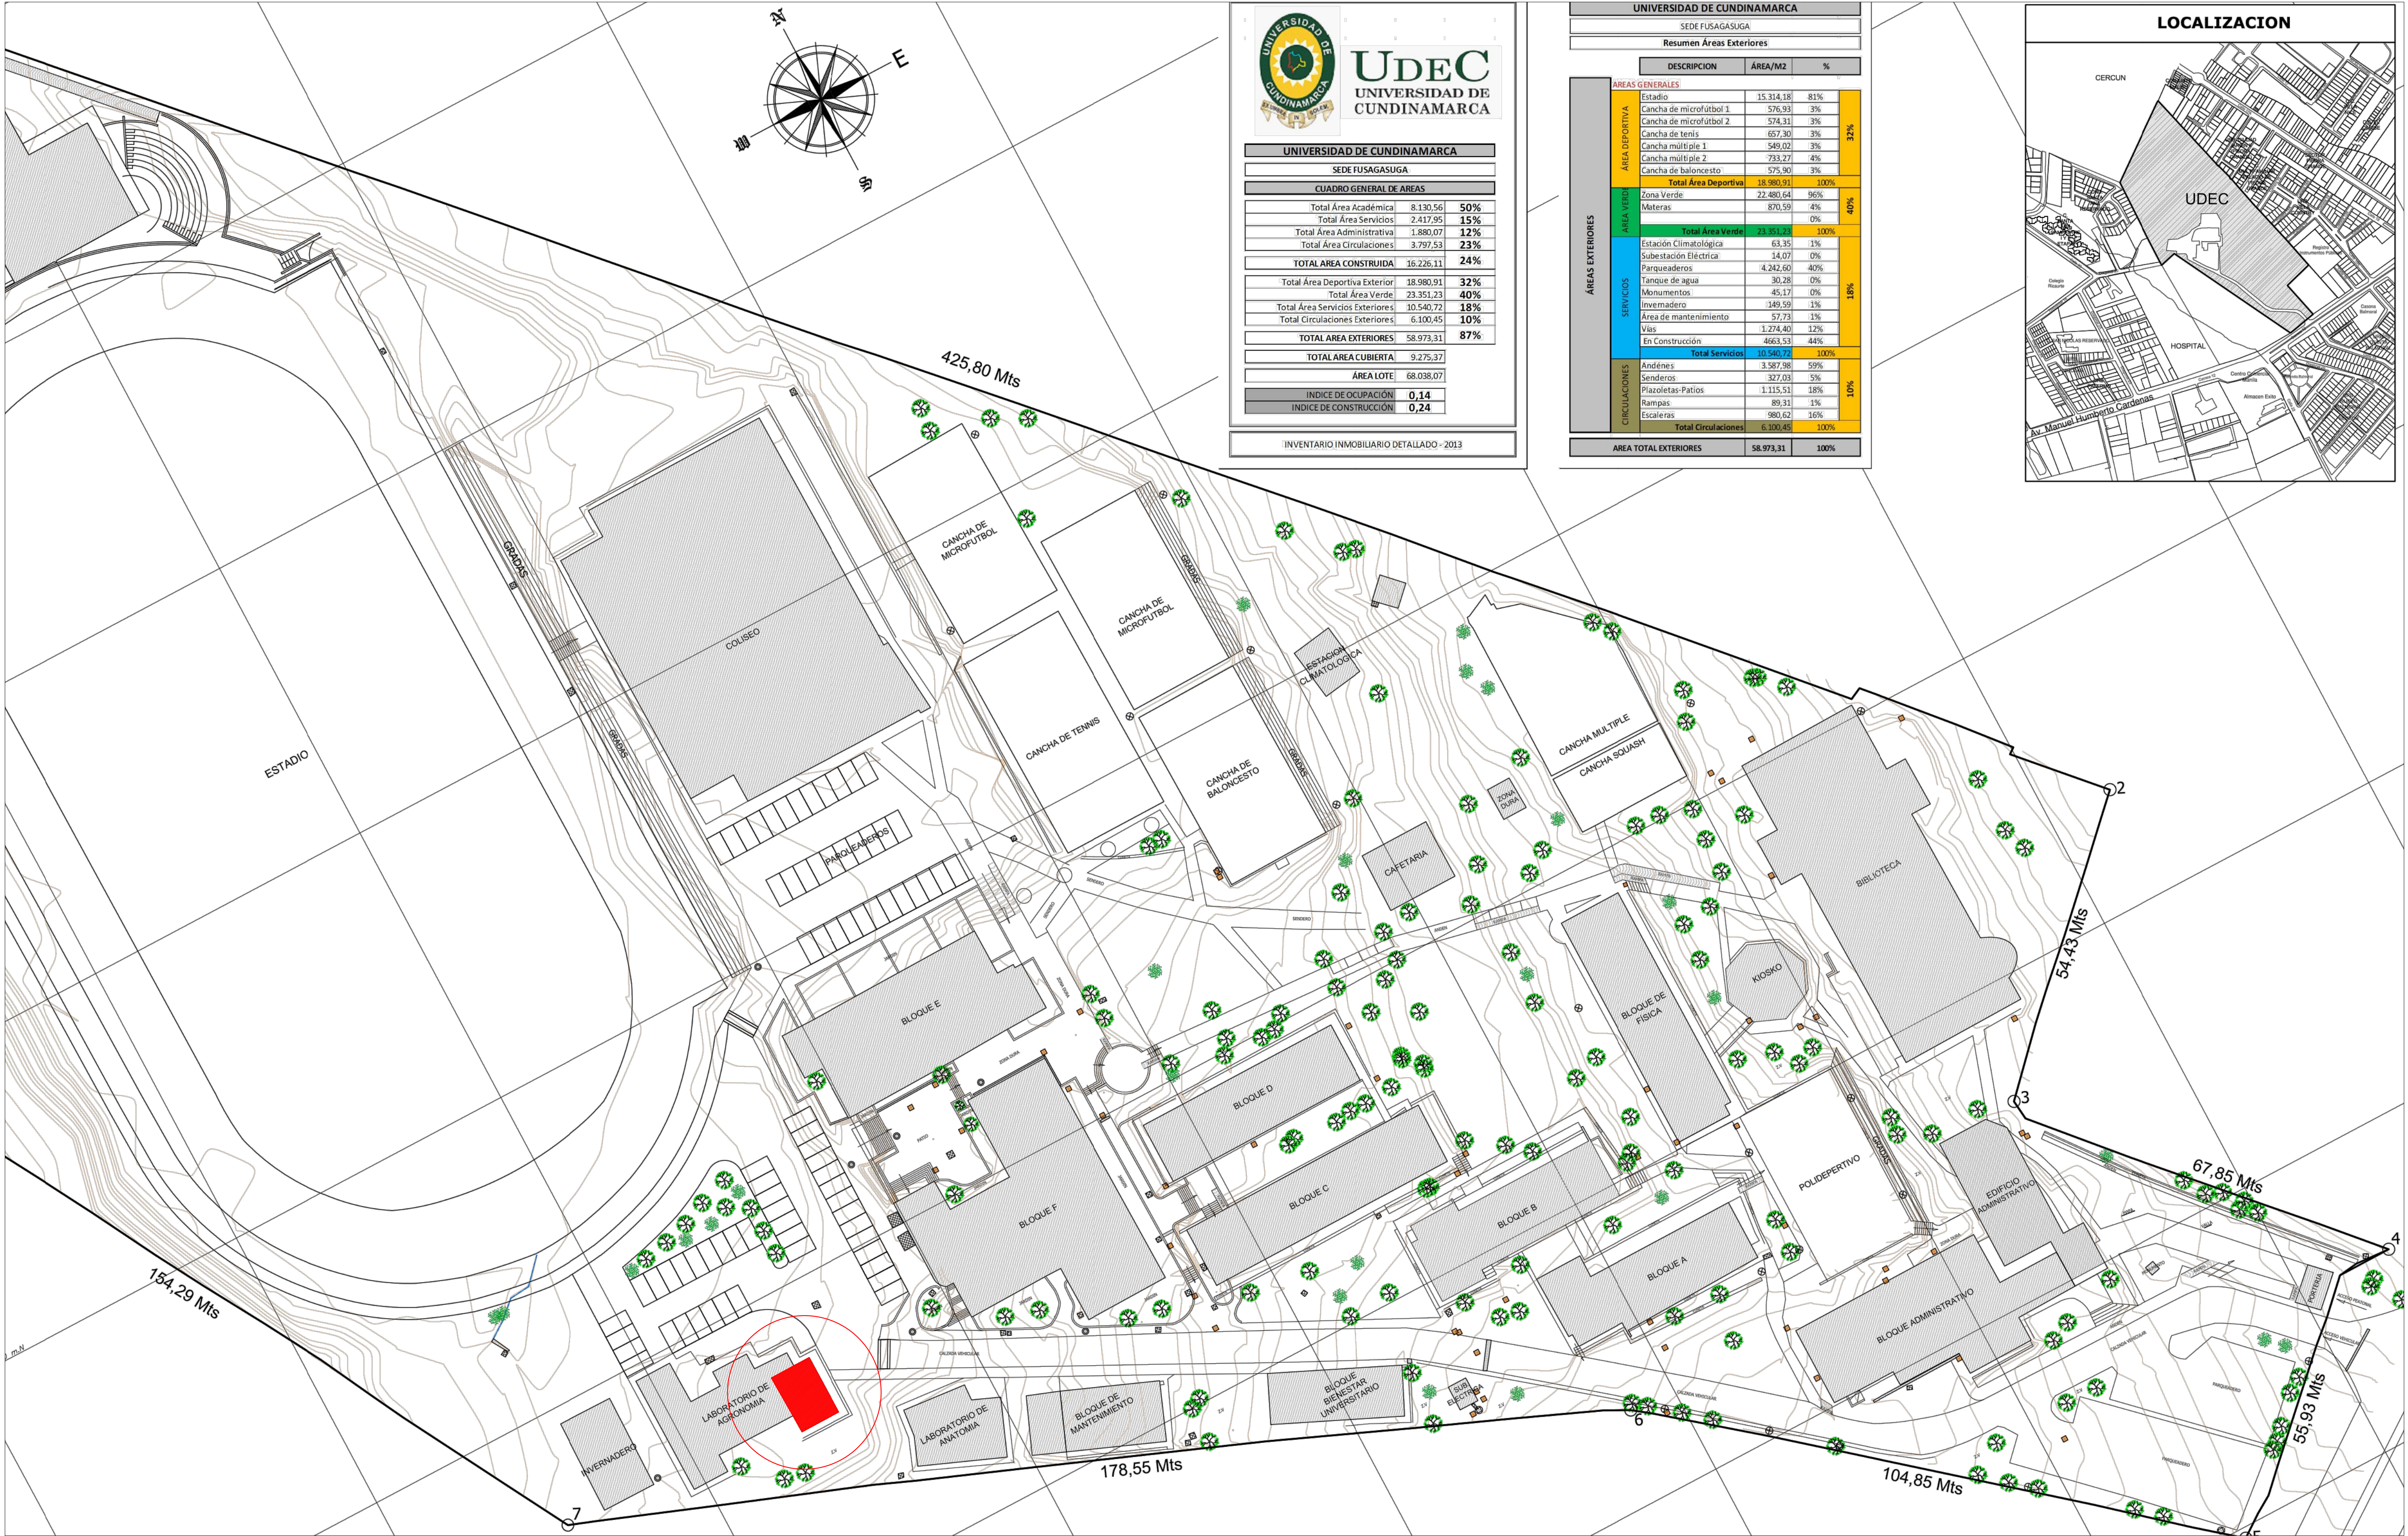

 UNIVERSIDAD DE CUNDINAMARCA	
SEDE FUSAGASUGÁ	
CUADRO GENERAL DE ÁREAS	
Total Área Académica	8.130,56 50%
Total Área Servicios	2.417,95 15%
Total Área Administrativa	1.880,07 12%
Total Área Circulaciones	3.797,53 23%
TOTAL ÁREA CONSTRUIDA	16.226,11 24%
Total Área Deportiva Exterior	18.980,91 32%
Total Área Verde	23.351,23 40%
Total Área Servicios Exteriores	10.540,72 18%
Total Circulaciones Exteriores	6.100,45 10%
TOTAL ÁREA EXTERIORES	58.973,31 87%
TOTAL ÁREA CUBIERTA	9.275,37
ÁREA LOTE	68.038,07
ÍNDICE DE OCUPACIÓN	0,14
ÍNDICE DE CONSTRUCCIÓN	0,24
INVENTARIO INMOBILIARIO DETALLADO - 2013	

UNIVERSIDAD DE CUNDINAMARCA		
SEDE FUSAGASUGÁ		
Resumen Áreas Exteriores		
DESCRIPCION	ÁREA/M2	%
ÁREAS GENERALES		
Estadio	15.314,18	81%
Cancha de microfútbol 1	576,93	3%
Cancha de microfútbol 2	574,31	3%
Cancha de tenis	657,30	3%
Cancha múltiple 1	549,02	3%
Cancha múltiple 2	733,27	4%
Cancha de baloncesto	575,90	3%
Total Área Deportiva	18.980,91	100%
ÁREA VERDE		
Zona Verde	22.480,64	96%
Materas	870,59	4%
Total Área Verde	23.351,23	100%
SERVICIOS		
Estación Climatológica	63,35	1%
Subestación Eléctrica	14,07	0%
Parqueaderos	4.242,60	40%
Tanque de agua	30,28	0%
Monumentos	45,17	0%
Invernadero	149,59	1%
Área de mantenimiento	57,73	1%
Vías	1.274,40	12%
En Construcción	4663,53	44%
Total Servicios	10.540,72	100%
CIRCULACIONES		
Andenes	3.587,98	59%
Senderos	327,03	5%
Piazoletas-Patios	1.115,51	18%
Rampas	89,31	1%
Escaleras	980,62	16%
Total Circulaciones	6.100,45	100%
ÁREA TOTAL EXTERIORES	58.973,31	100%

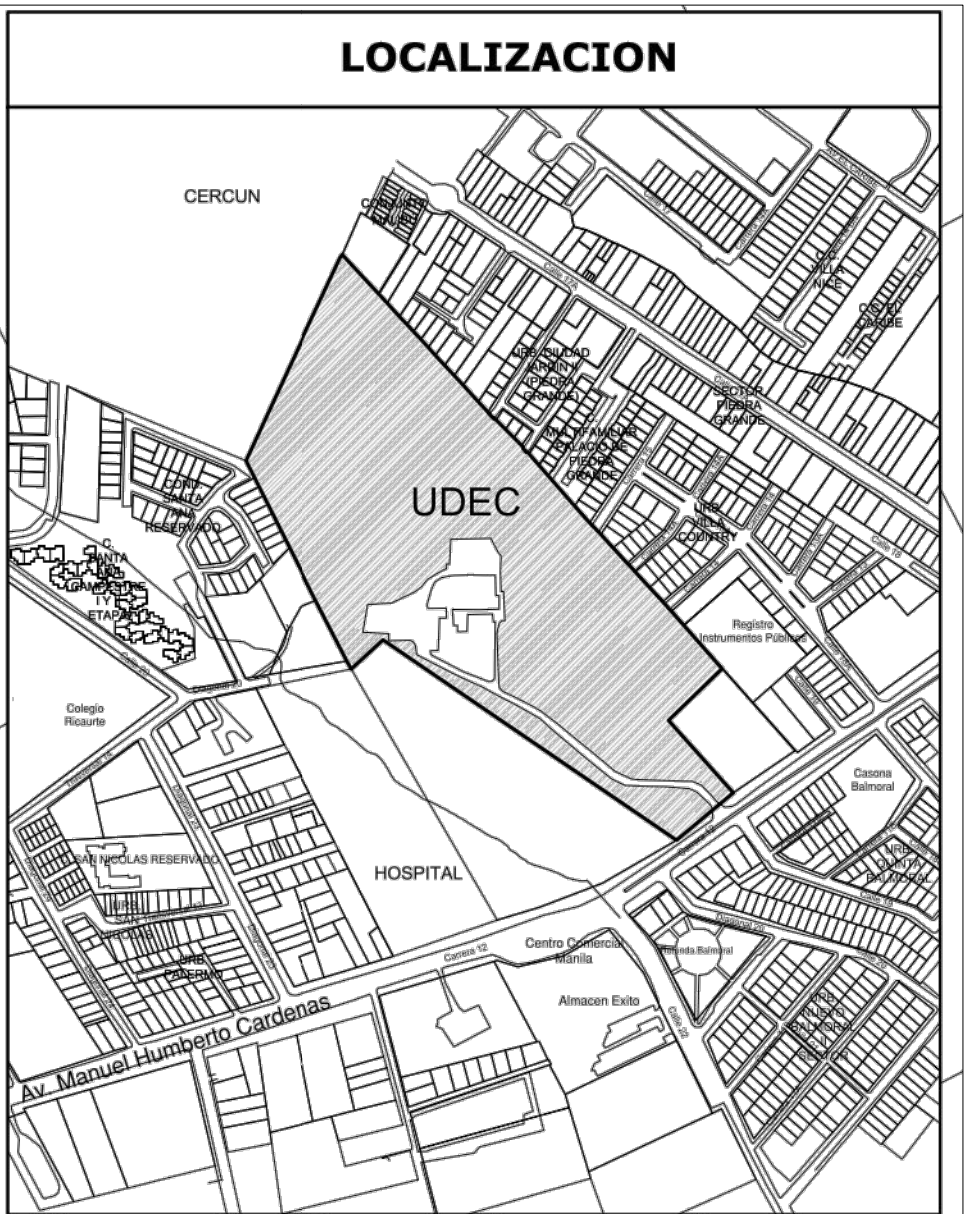

PROYECTO:
LABORATORIO BIOLOGÍA MOLECULAR - SEDE FUSAGASUGÁ

PLANO DE:
LOCALIZACIÓN

CONSULTOR:

JARRY J. PÉREZ L. ARQUITECTO
MP: A243022013

SEDE:
FUSAGASUGÁ
CODIGO:


DIGITALIZO:
NOMBRE DEL ARCHIVO:


Vo. Bo. INTERVENTORIA:

MODIFICACIONES:			
FECHA	OBSERVACION	REVISO	APROBO


CONTIENE:
PLANTA PISO 3

FECHA:
24-abril-2020
ESCALA_1:1000
PLANO:
01 DE 05

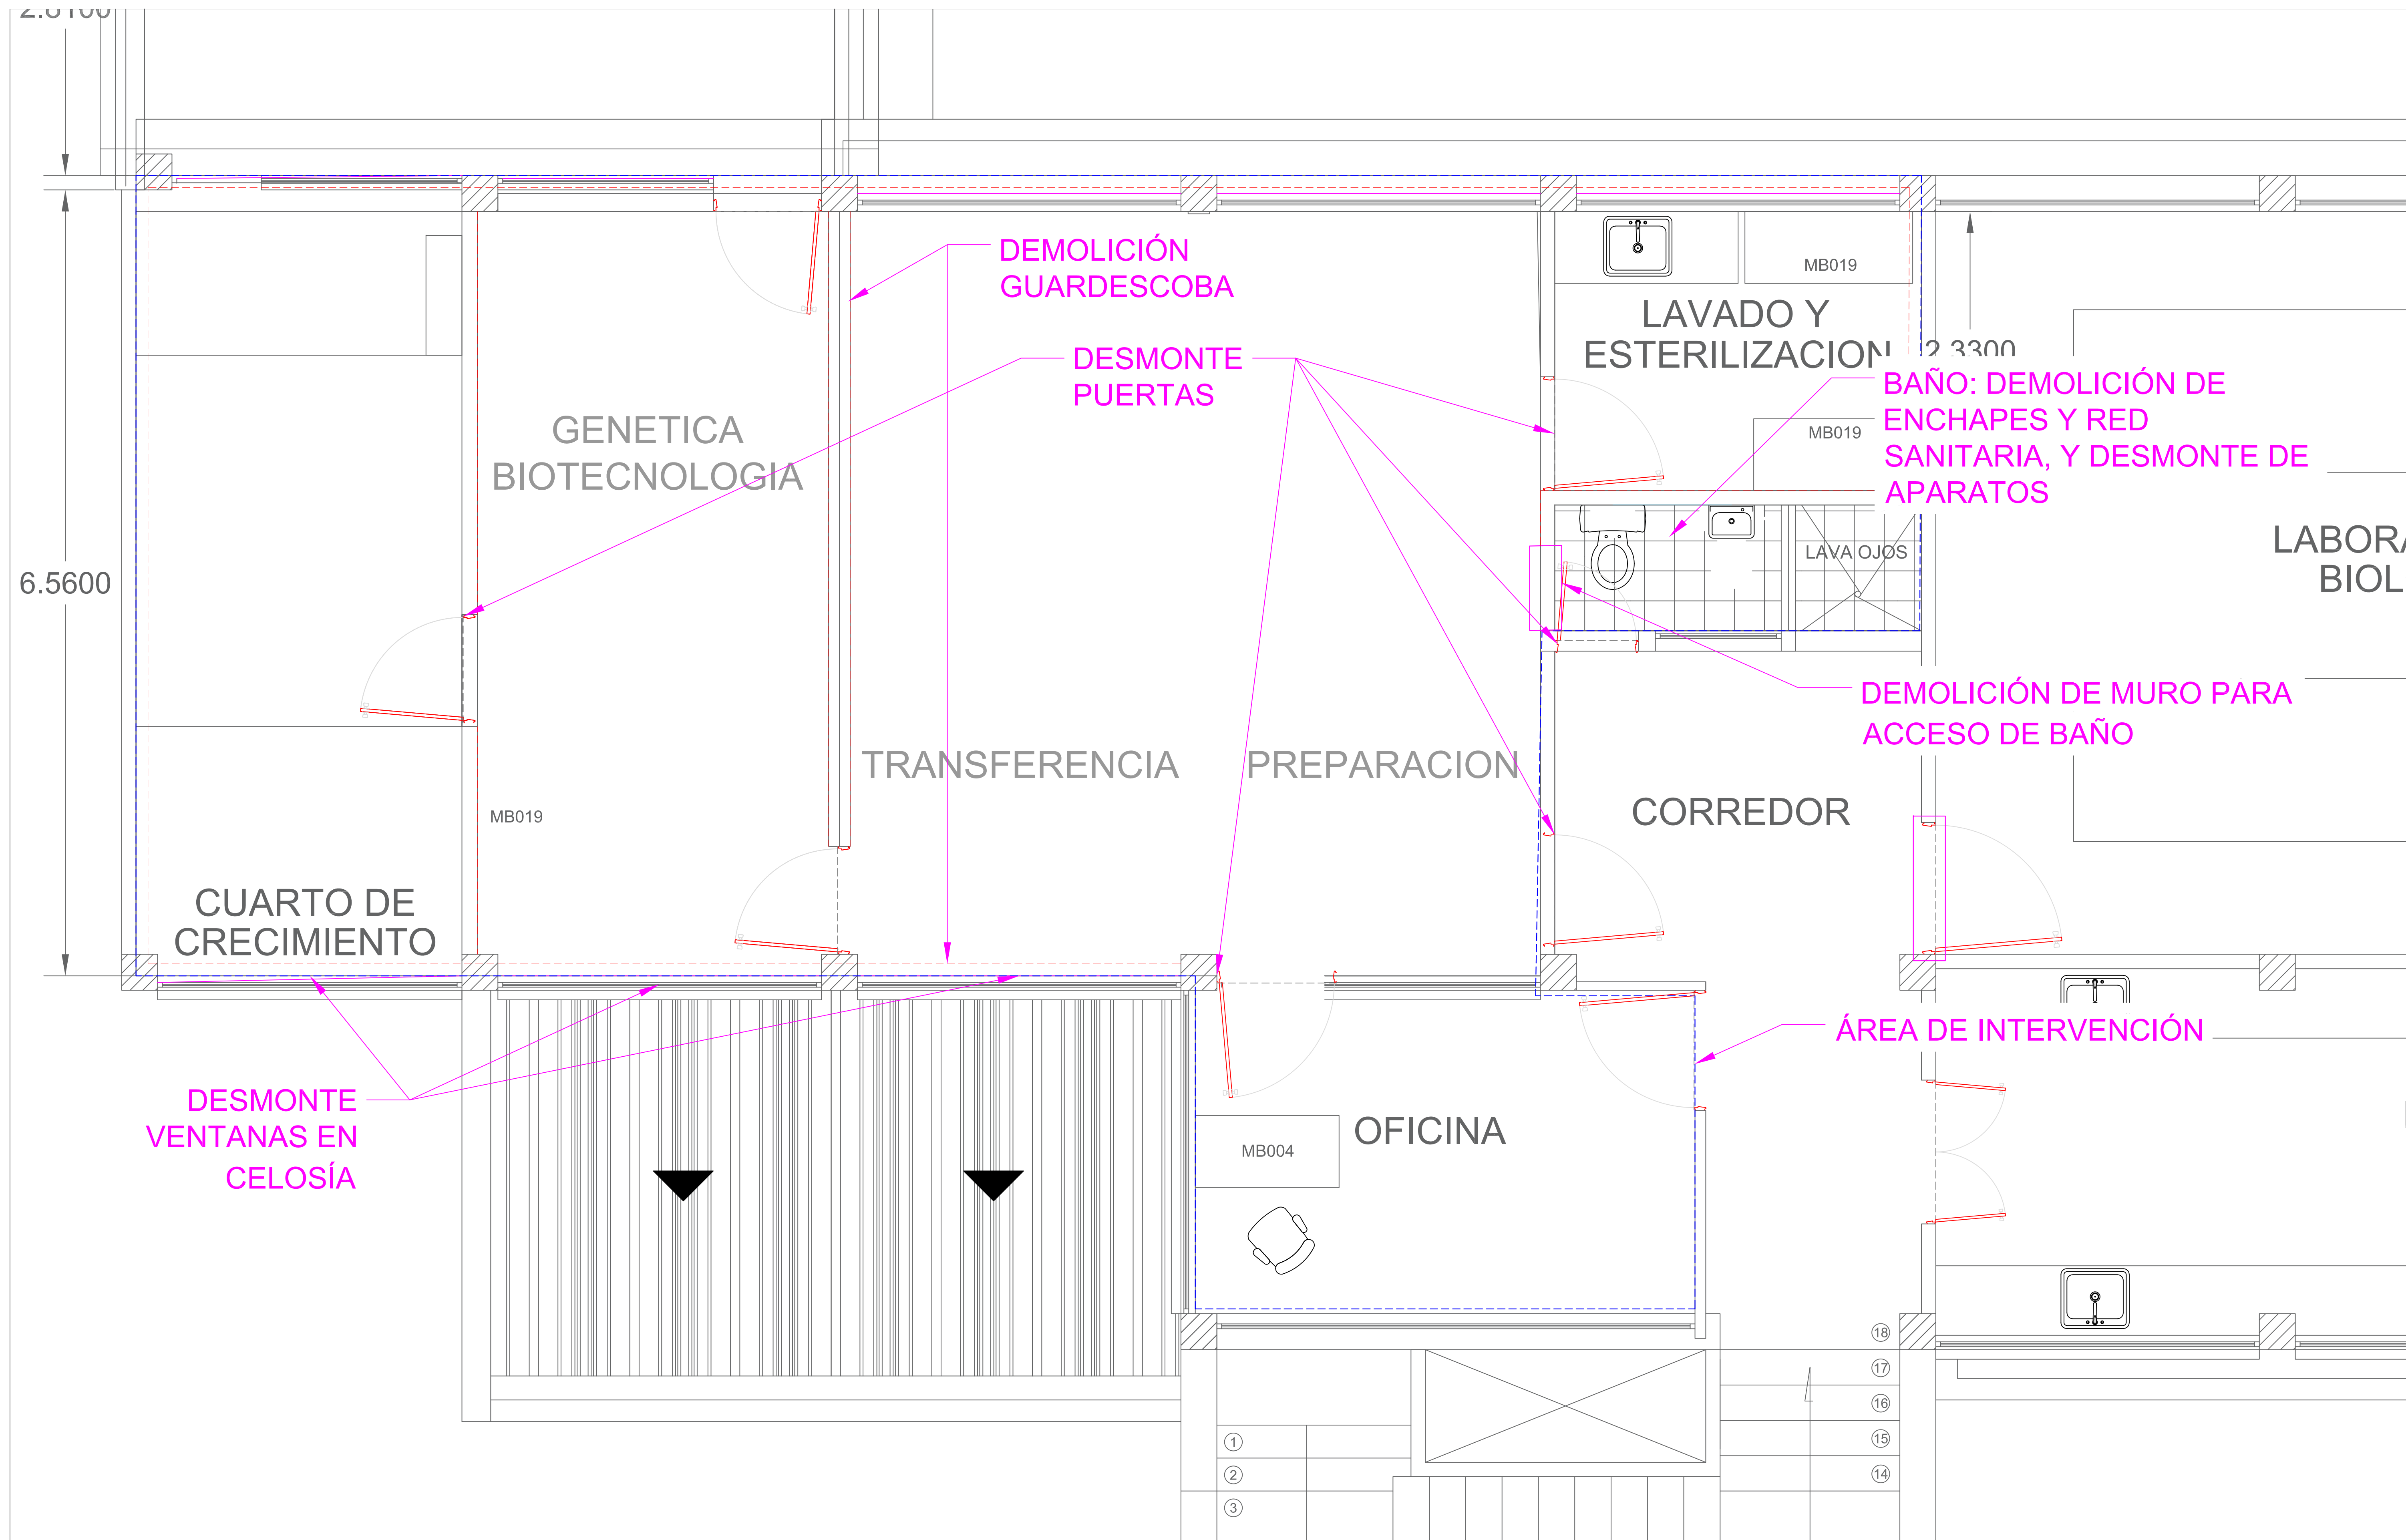


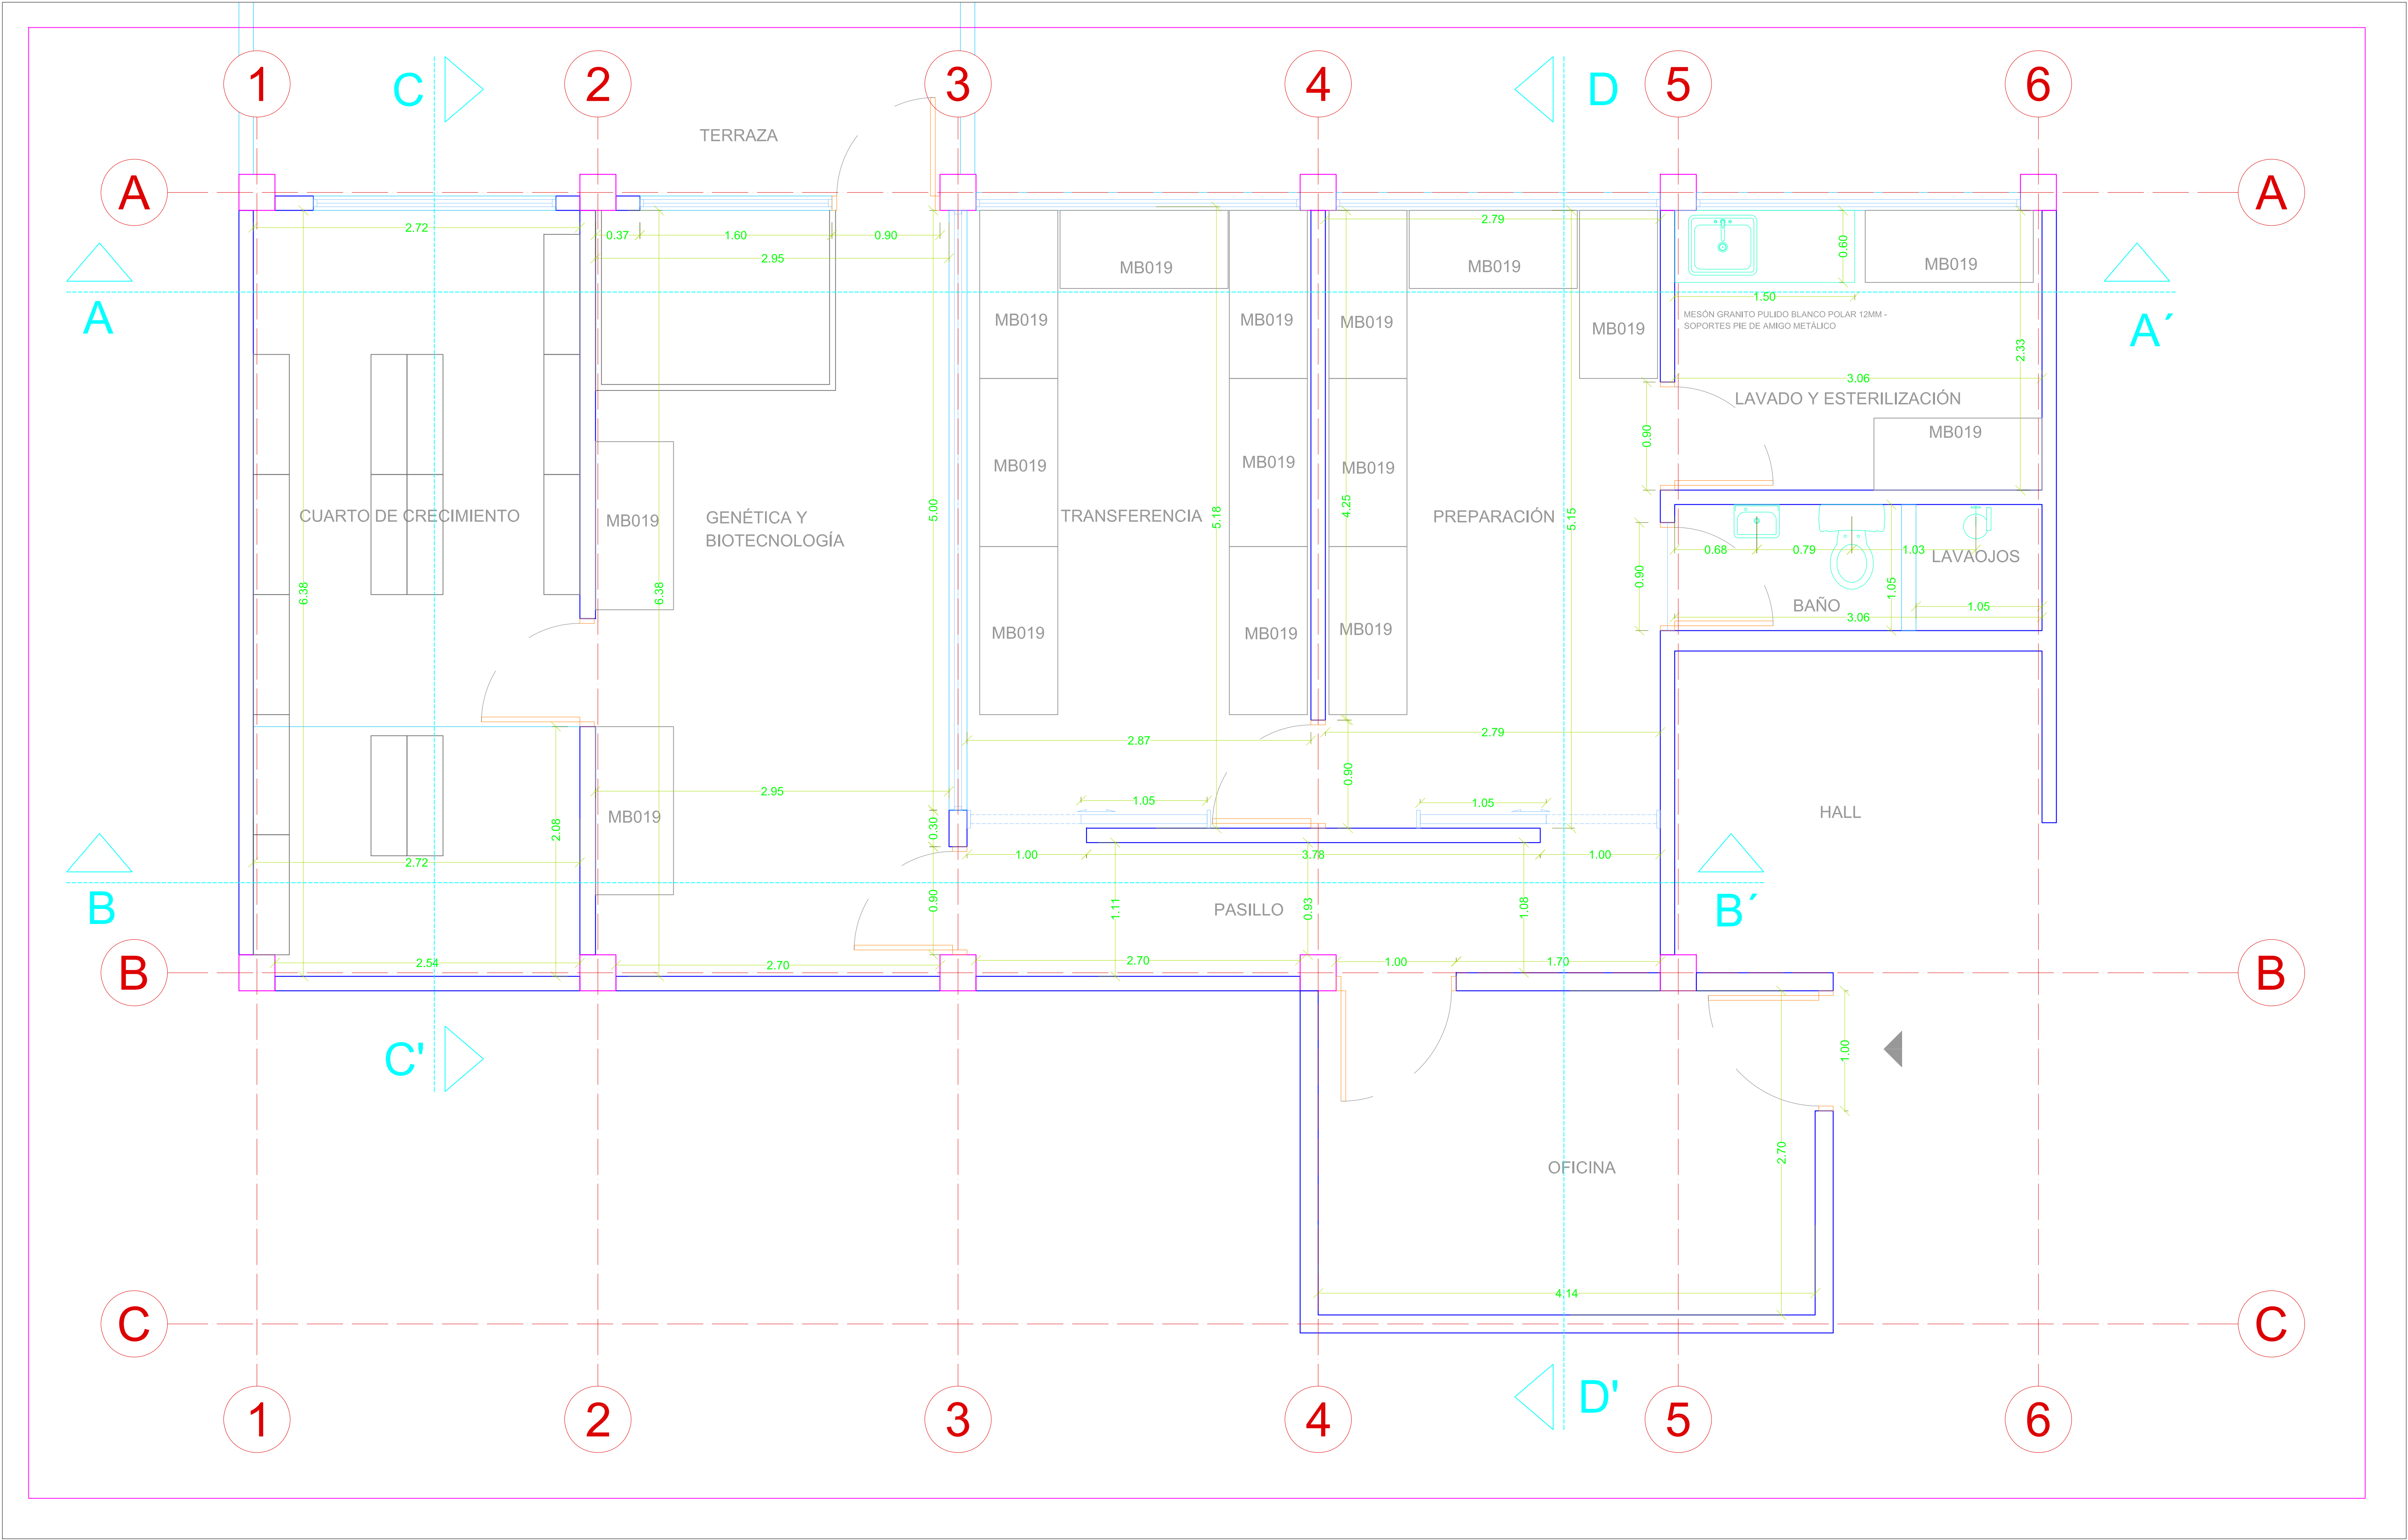


CORTE A-A'

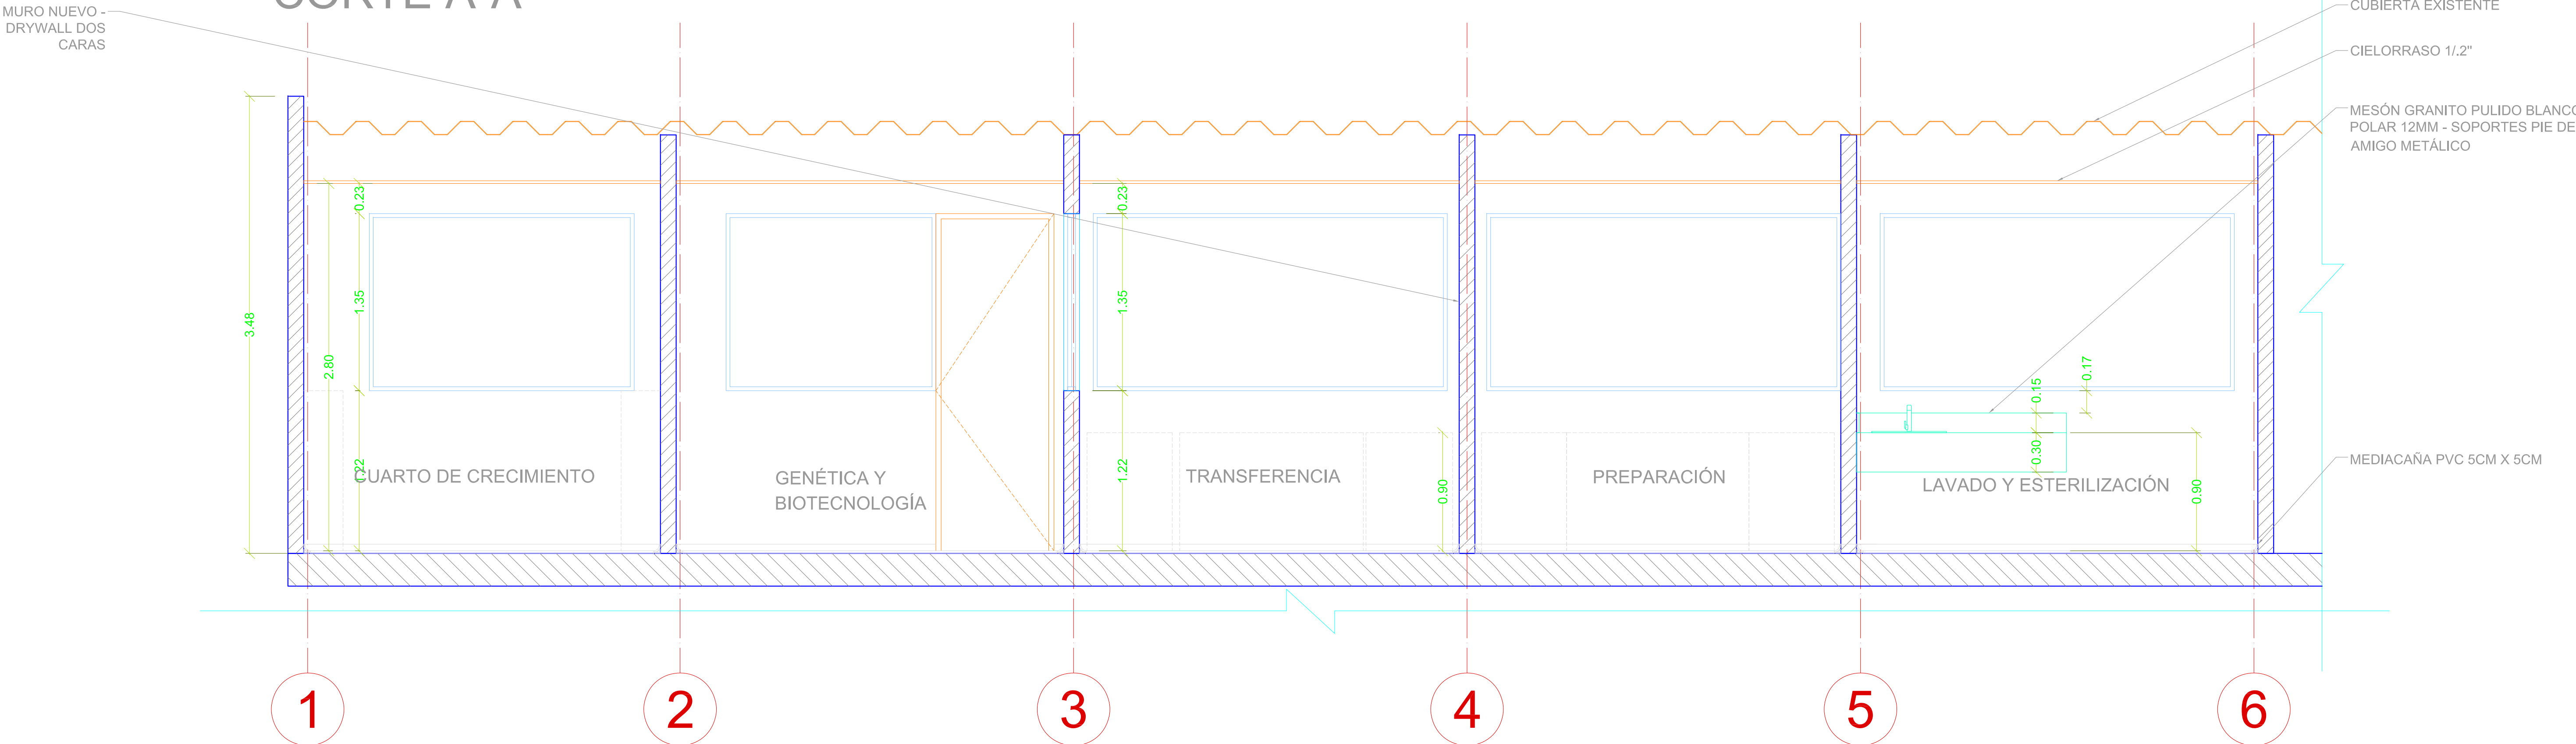


CORTE B-B'

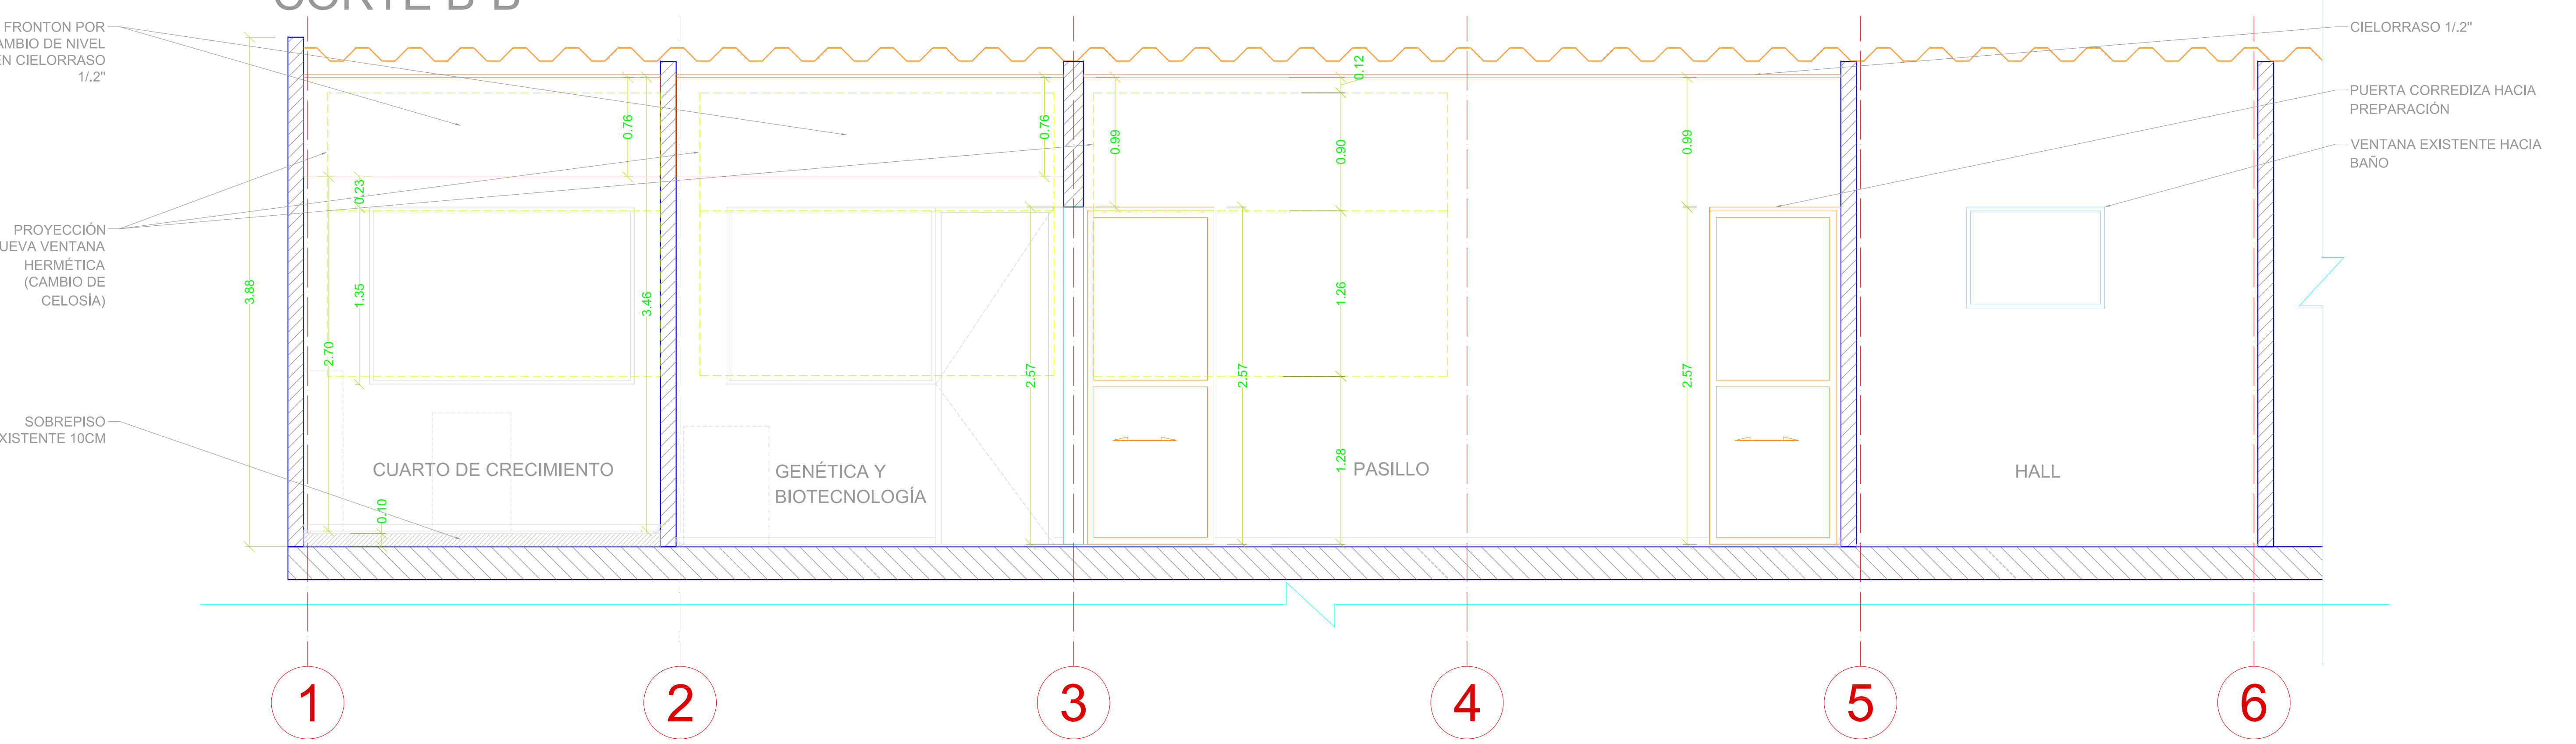


CORTE C-C'

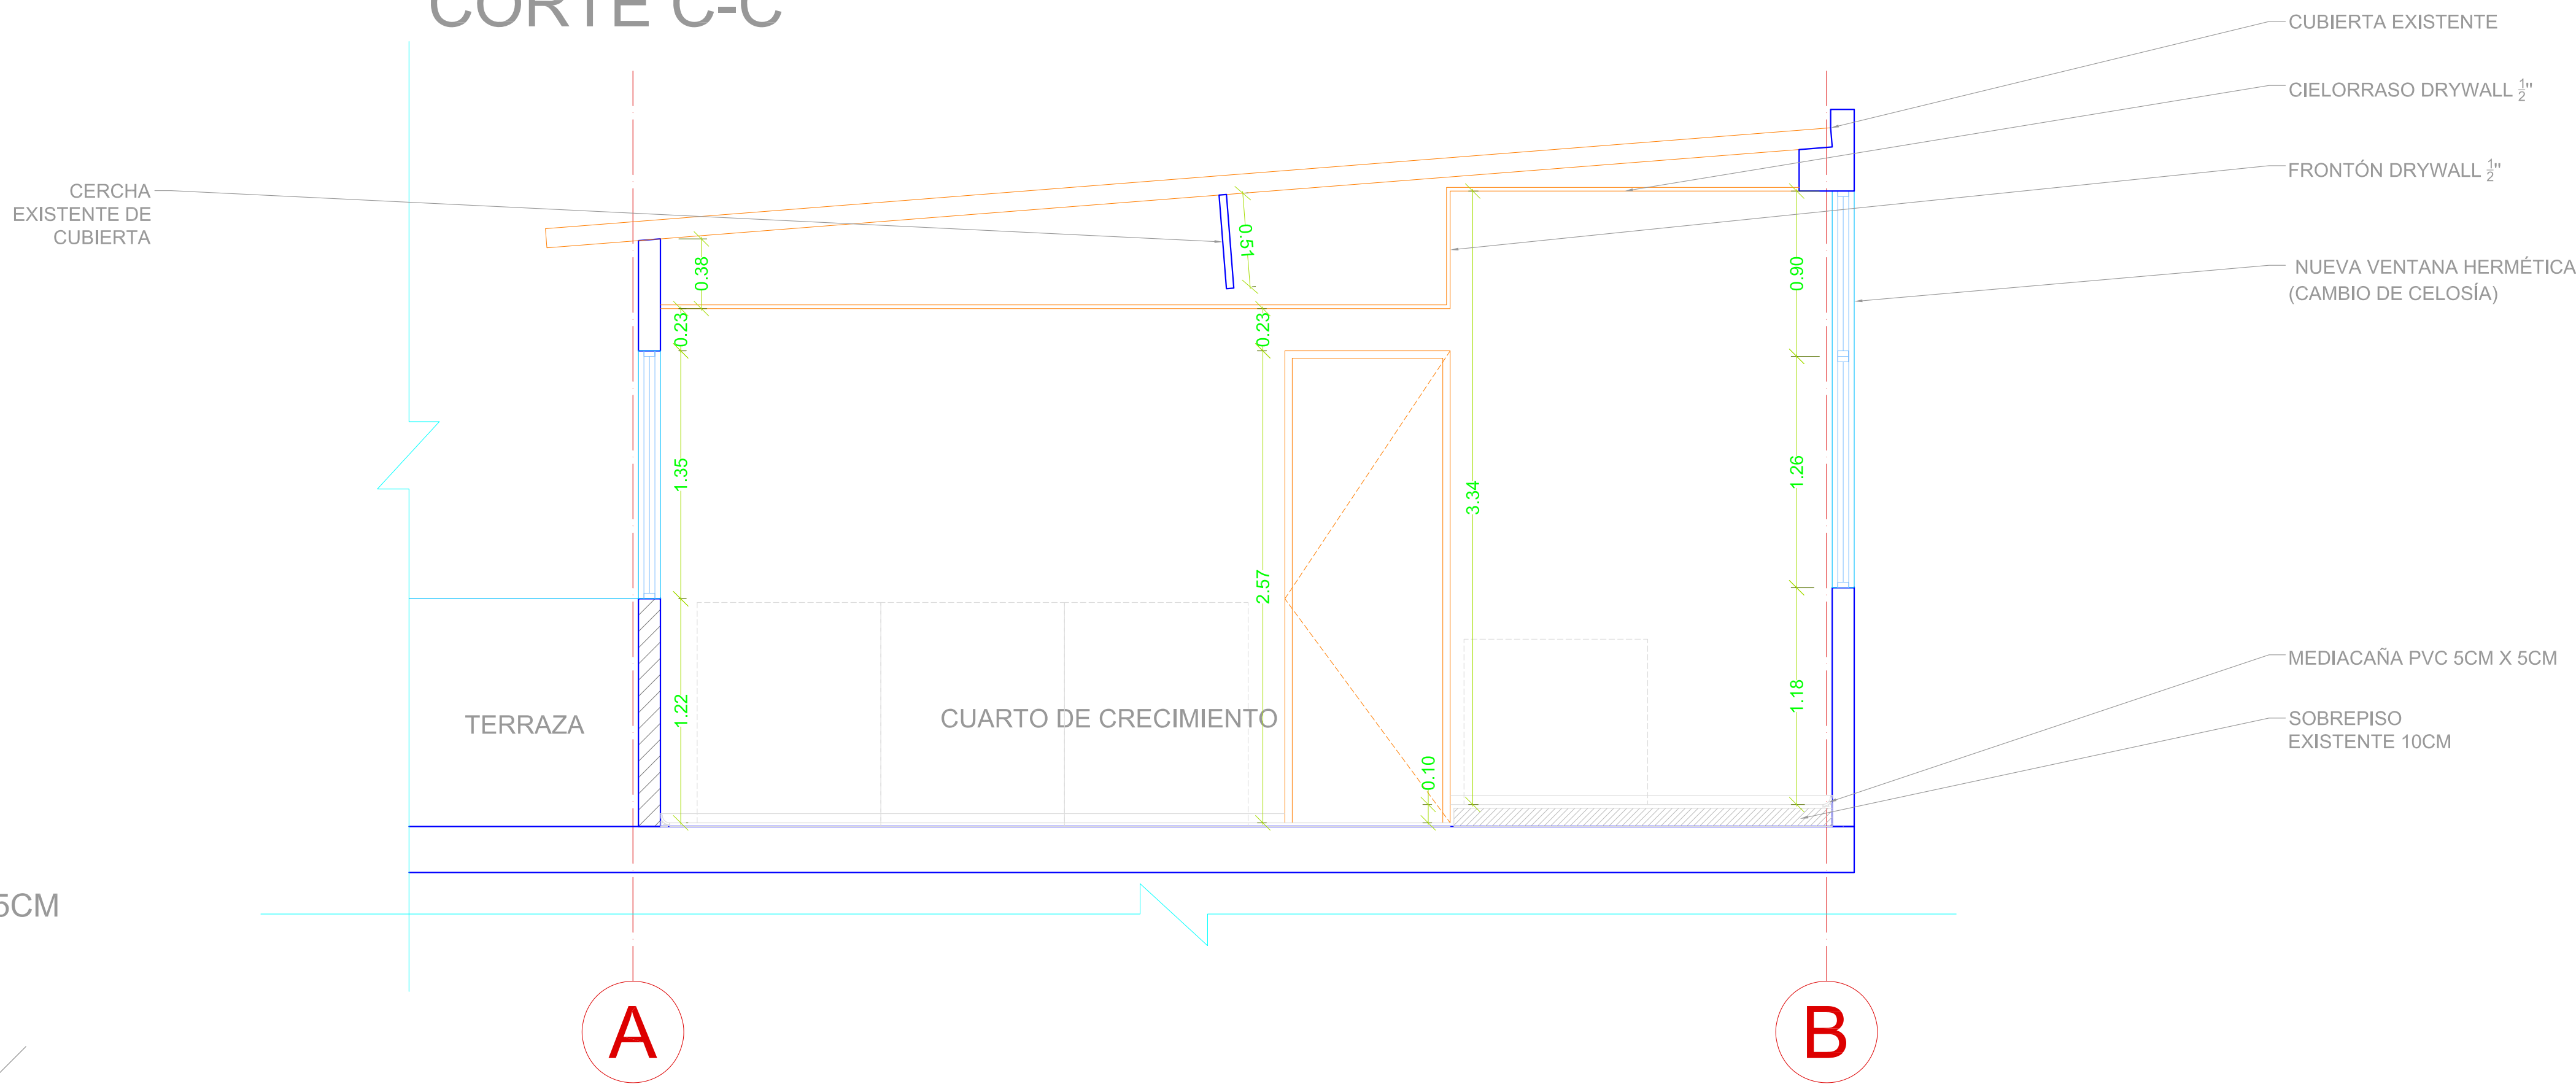

DETALLE MEDIACAÑA 5CM X 5CM
ESC: 1:2

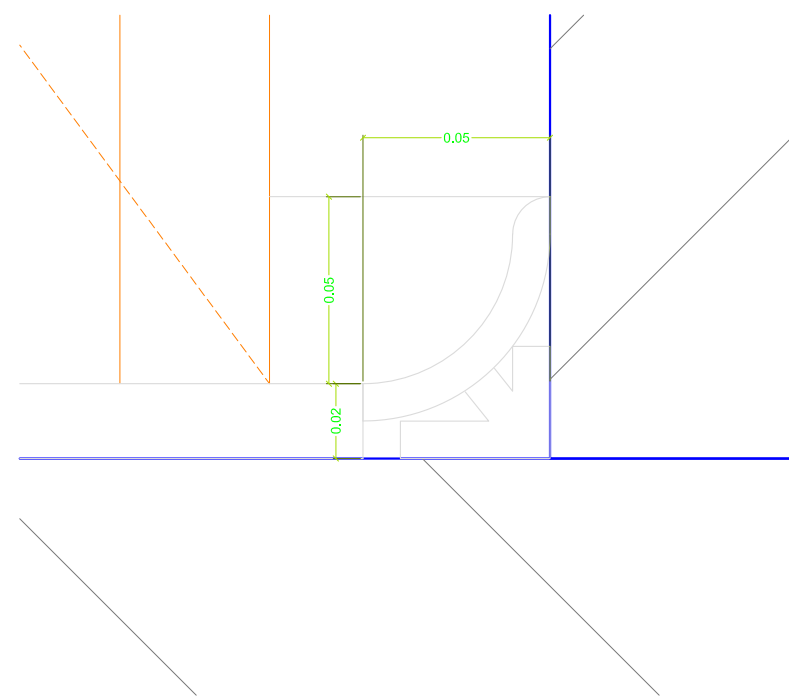

CORTE D-D'

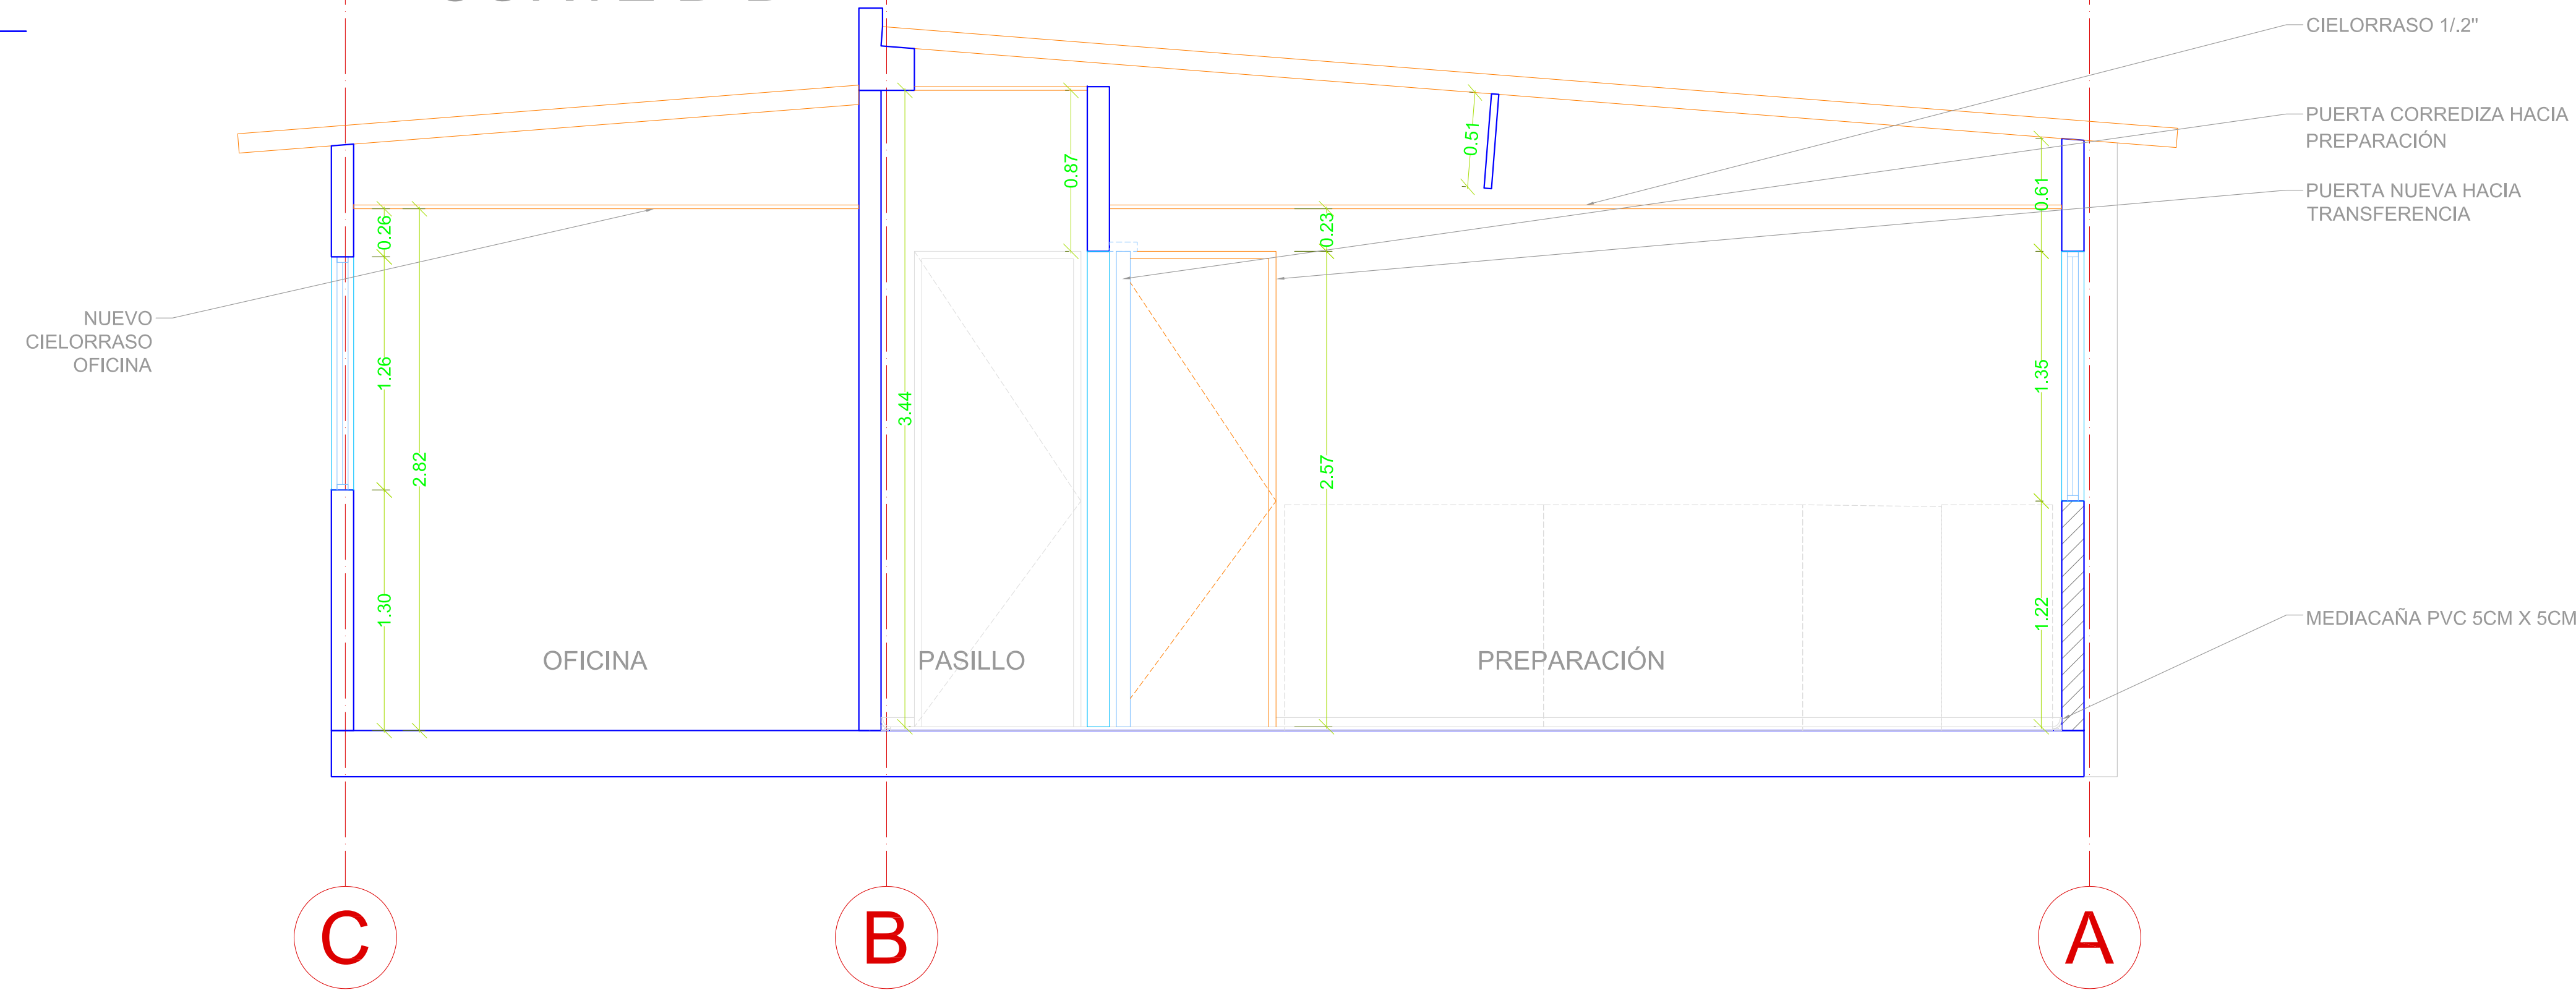

UDEC
UNIVERSIDAD DE
CUNDINAMARCA

PROYECTO:

**LABORATORIO BIOLOGÍA
MOLECULAR - SEDE
FUSAGASUGÁ**

PLANO DE:

**ARQUITECTURA
CORTES TRANSVERSALES
3ER PISO**

CONSULTOR:

**JARRY J. PÉREZ L.
ARQUITECTO
MP: A243022013**

SEDE:

FUSAGASUGÁ

CODIGO:

DIGITALIZÓ:

NOMBRE DEL ARCHIVO:

Vo. Bo. INTERVENTORIA:

MODIFICACIONES:

FECHA	OBSERVACION	REVISÓ	APROBO

CONTIENE:

PLANTA PISO 3

FECHA:

24-abril-2020

ESCALA_1:25

PLANO:

05 DE 05