
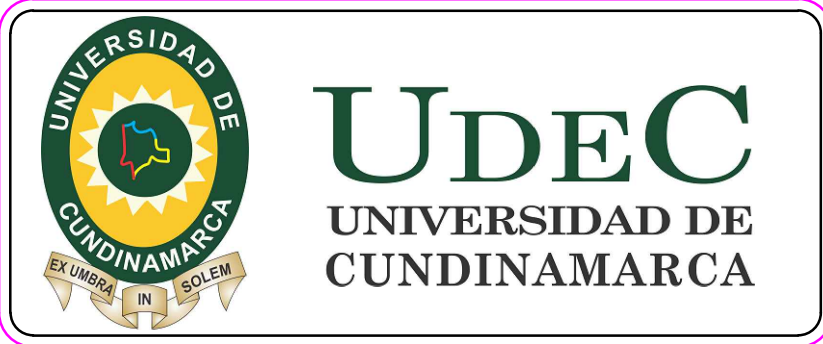


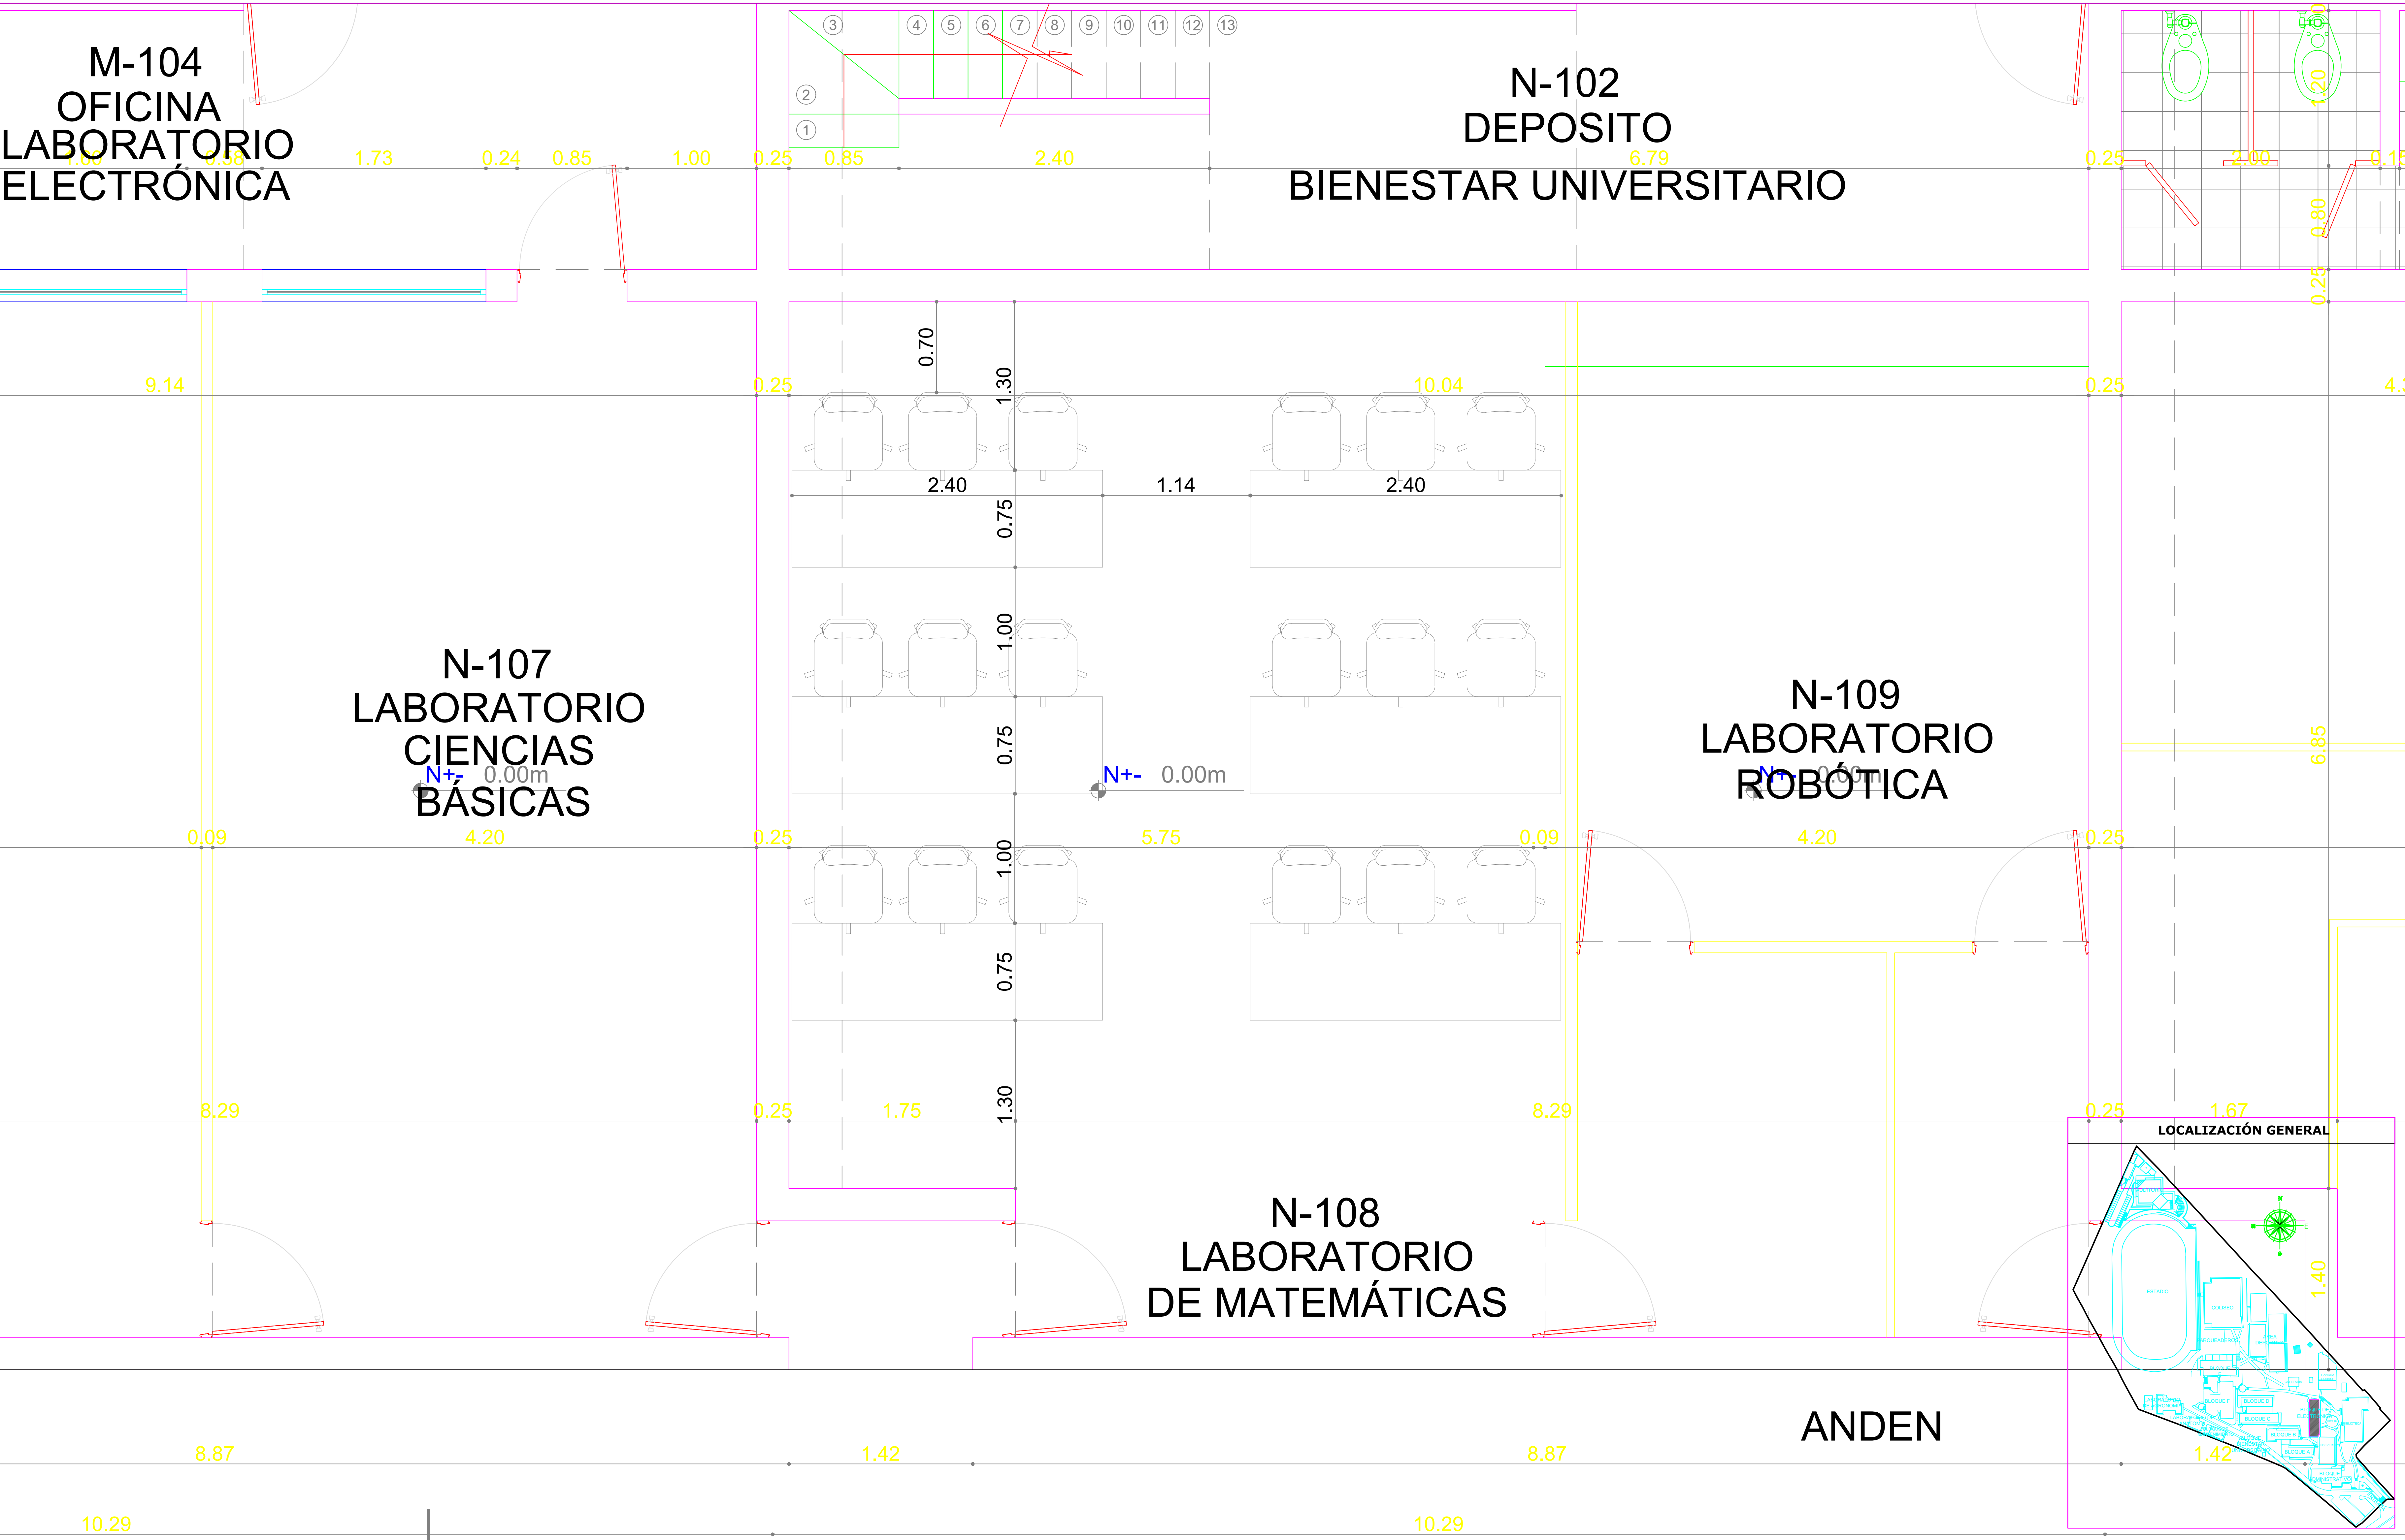

CONTRATO:

PLANO DE:
LEVANTAMIENTO ARQUITECTÓNICO

SEDE:
FUSAGASUGÁ

CODIGO:
25-290-01-01

MODIFICACIONES:

FECHA:

MODIFICACIONES:			
FECHA	DESCRIPCION	REVISOR	APROBADO

CONTIENE:
ARQUITECTURA
LABORATORIOS DE ELECTRONICA
PLANTA PISO 1
PLANTA DE CUBIERTA

FECHA:

PLANO:
01 DE 02
ESCALA: 1:75