


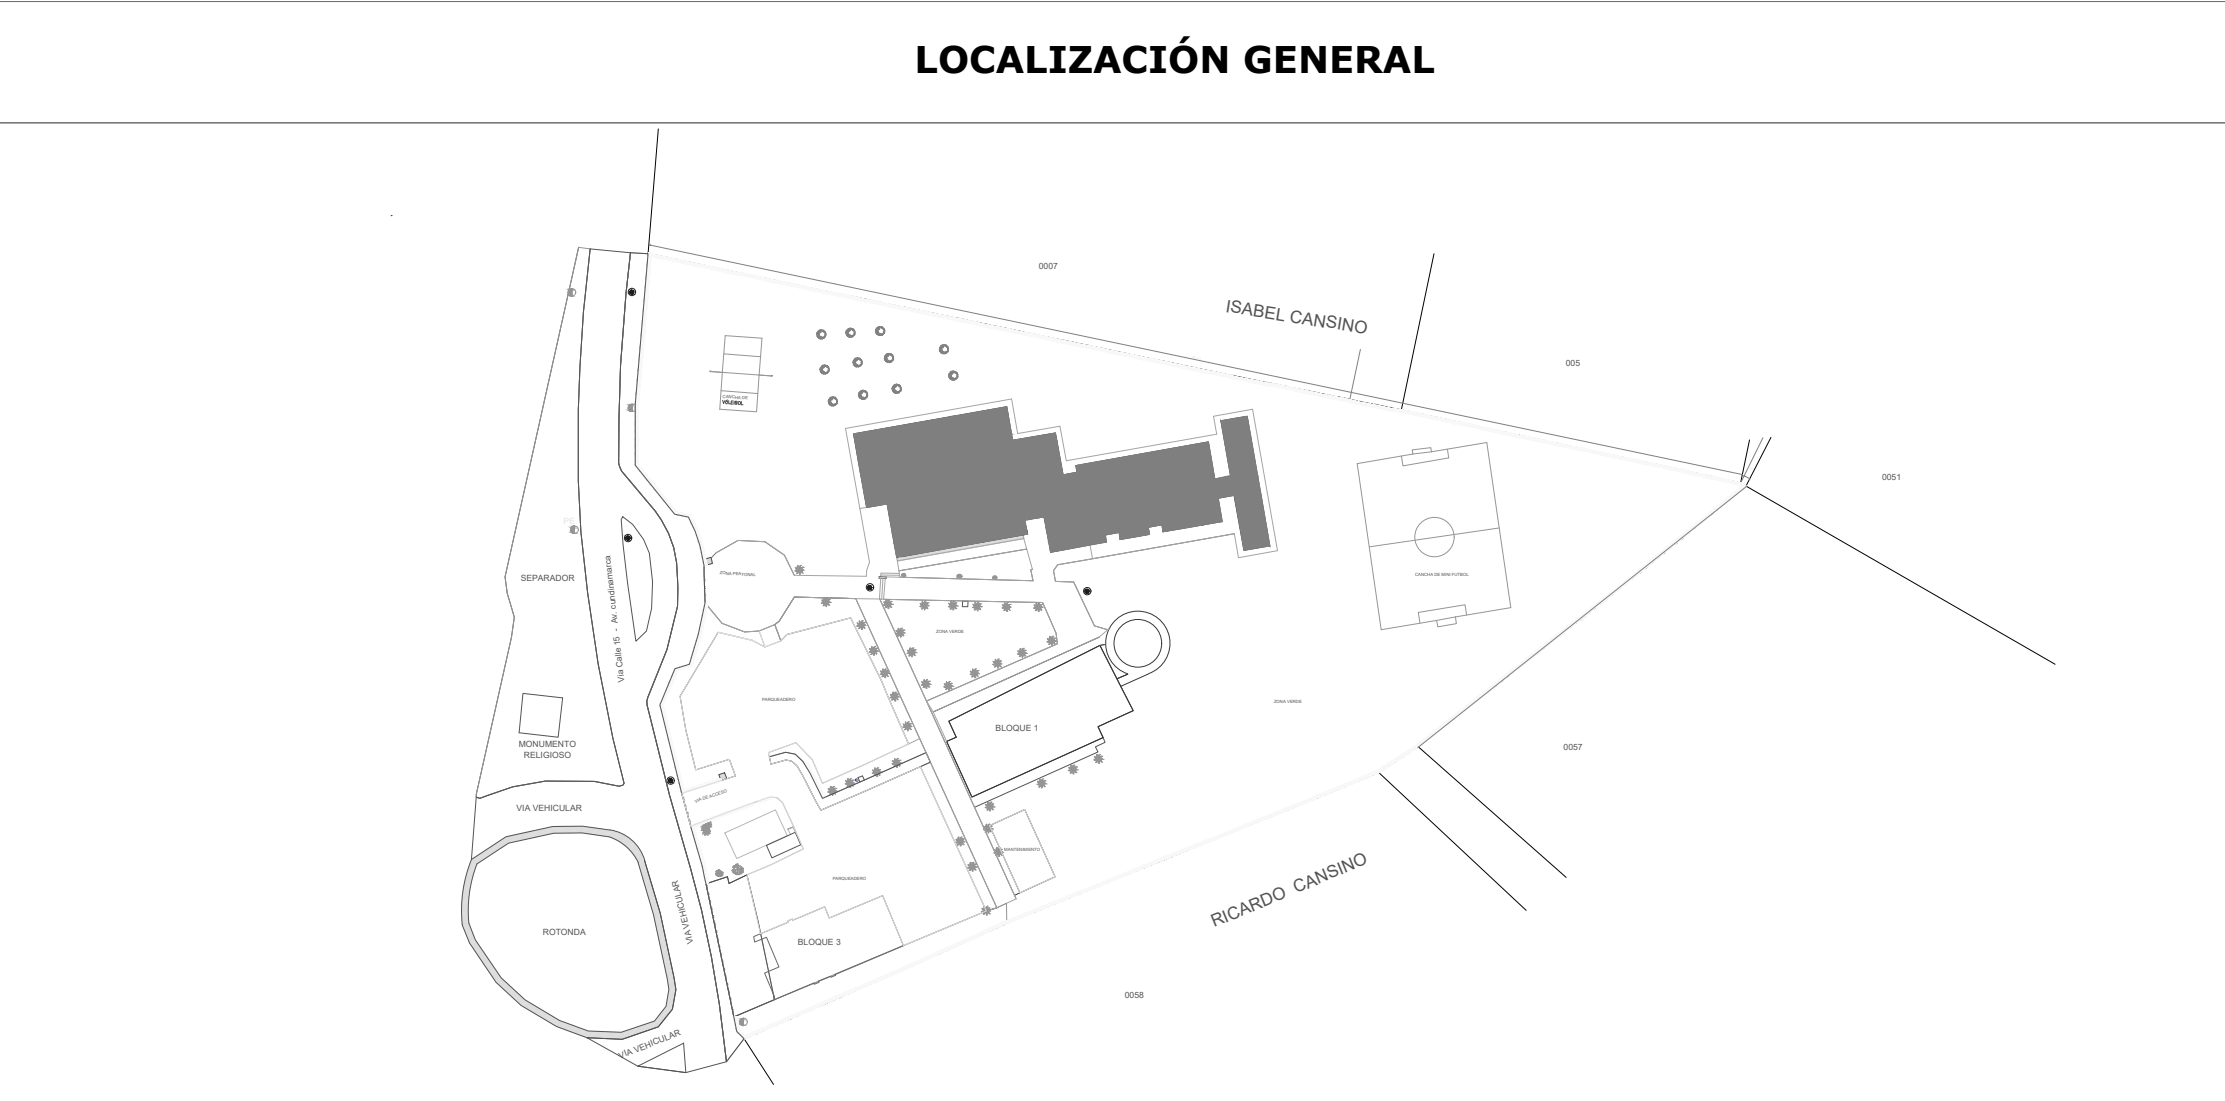


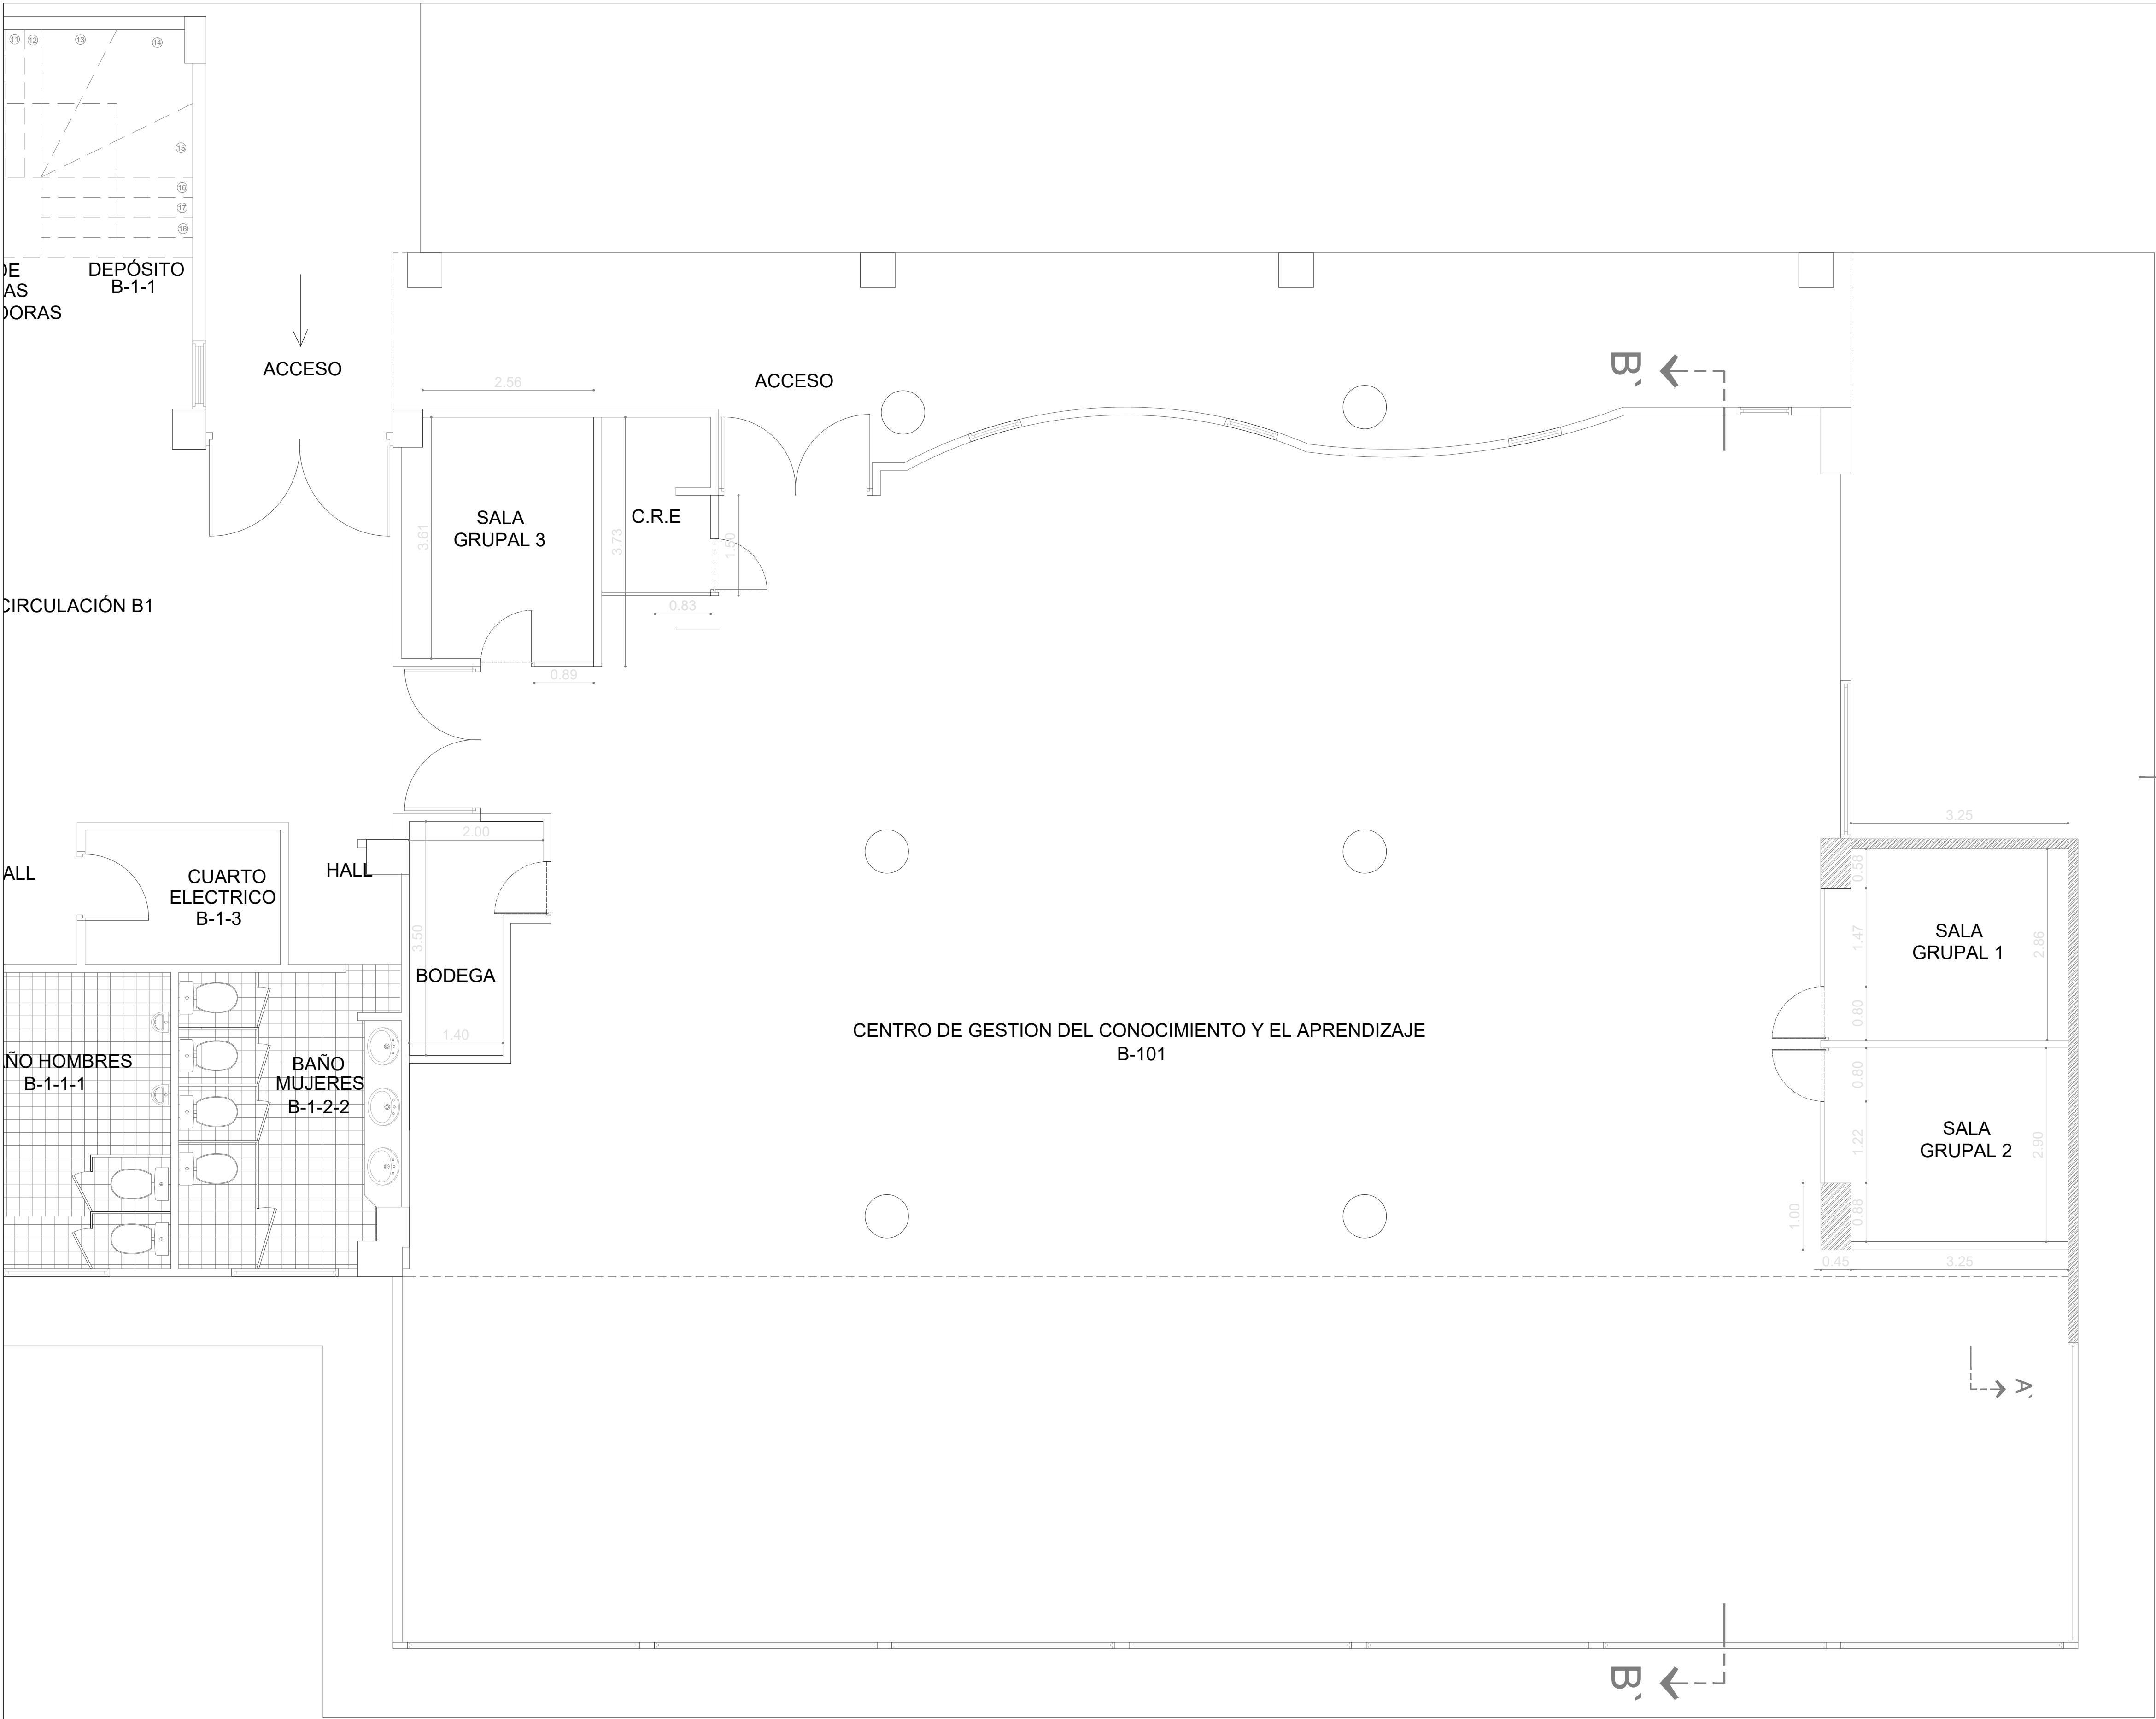


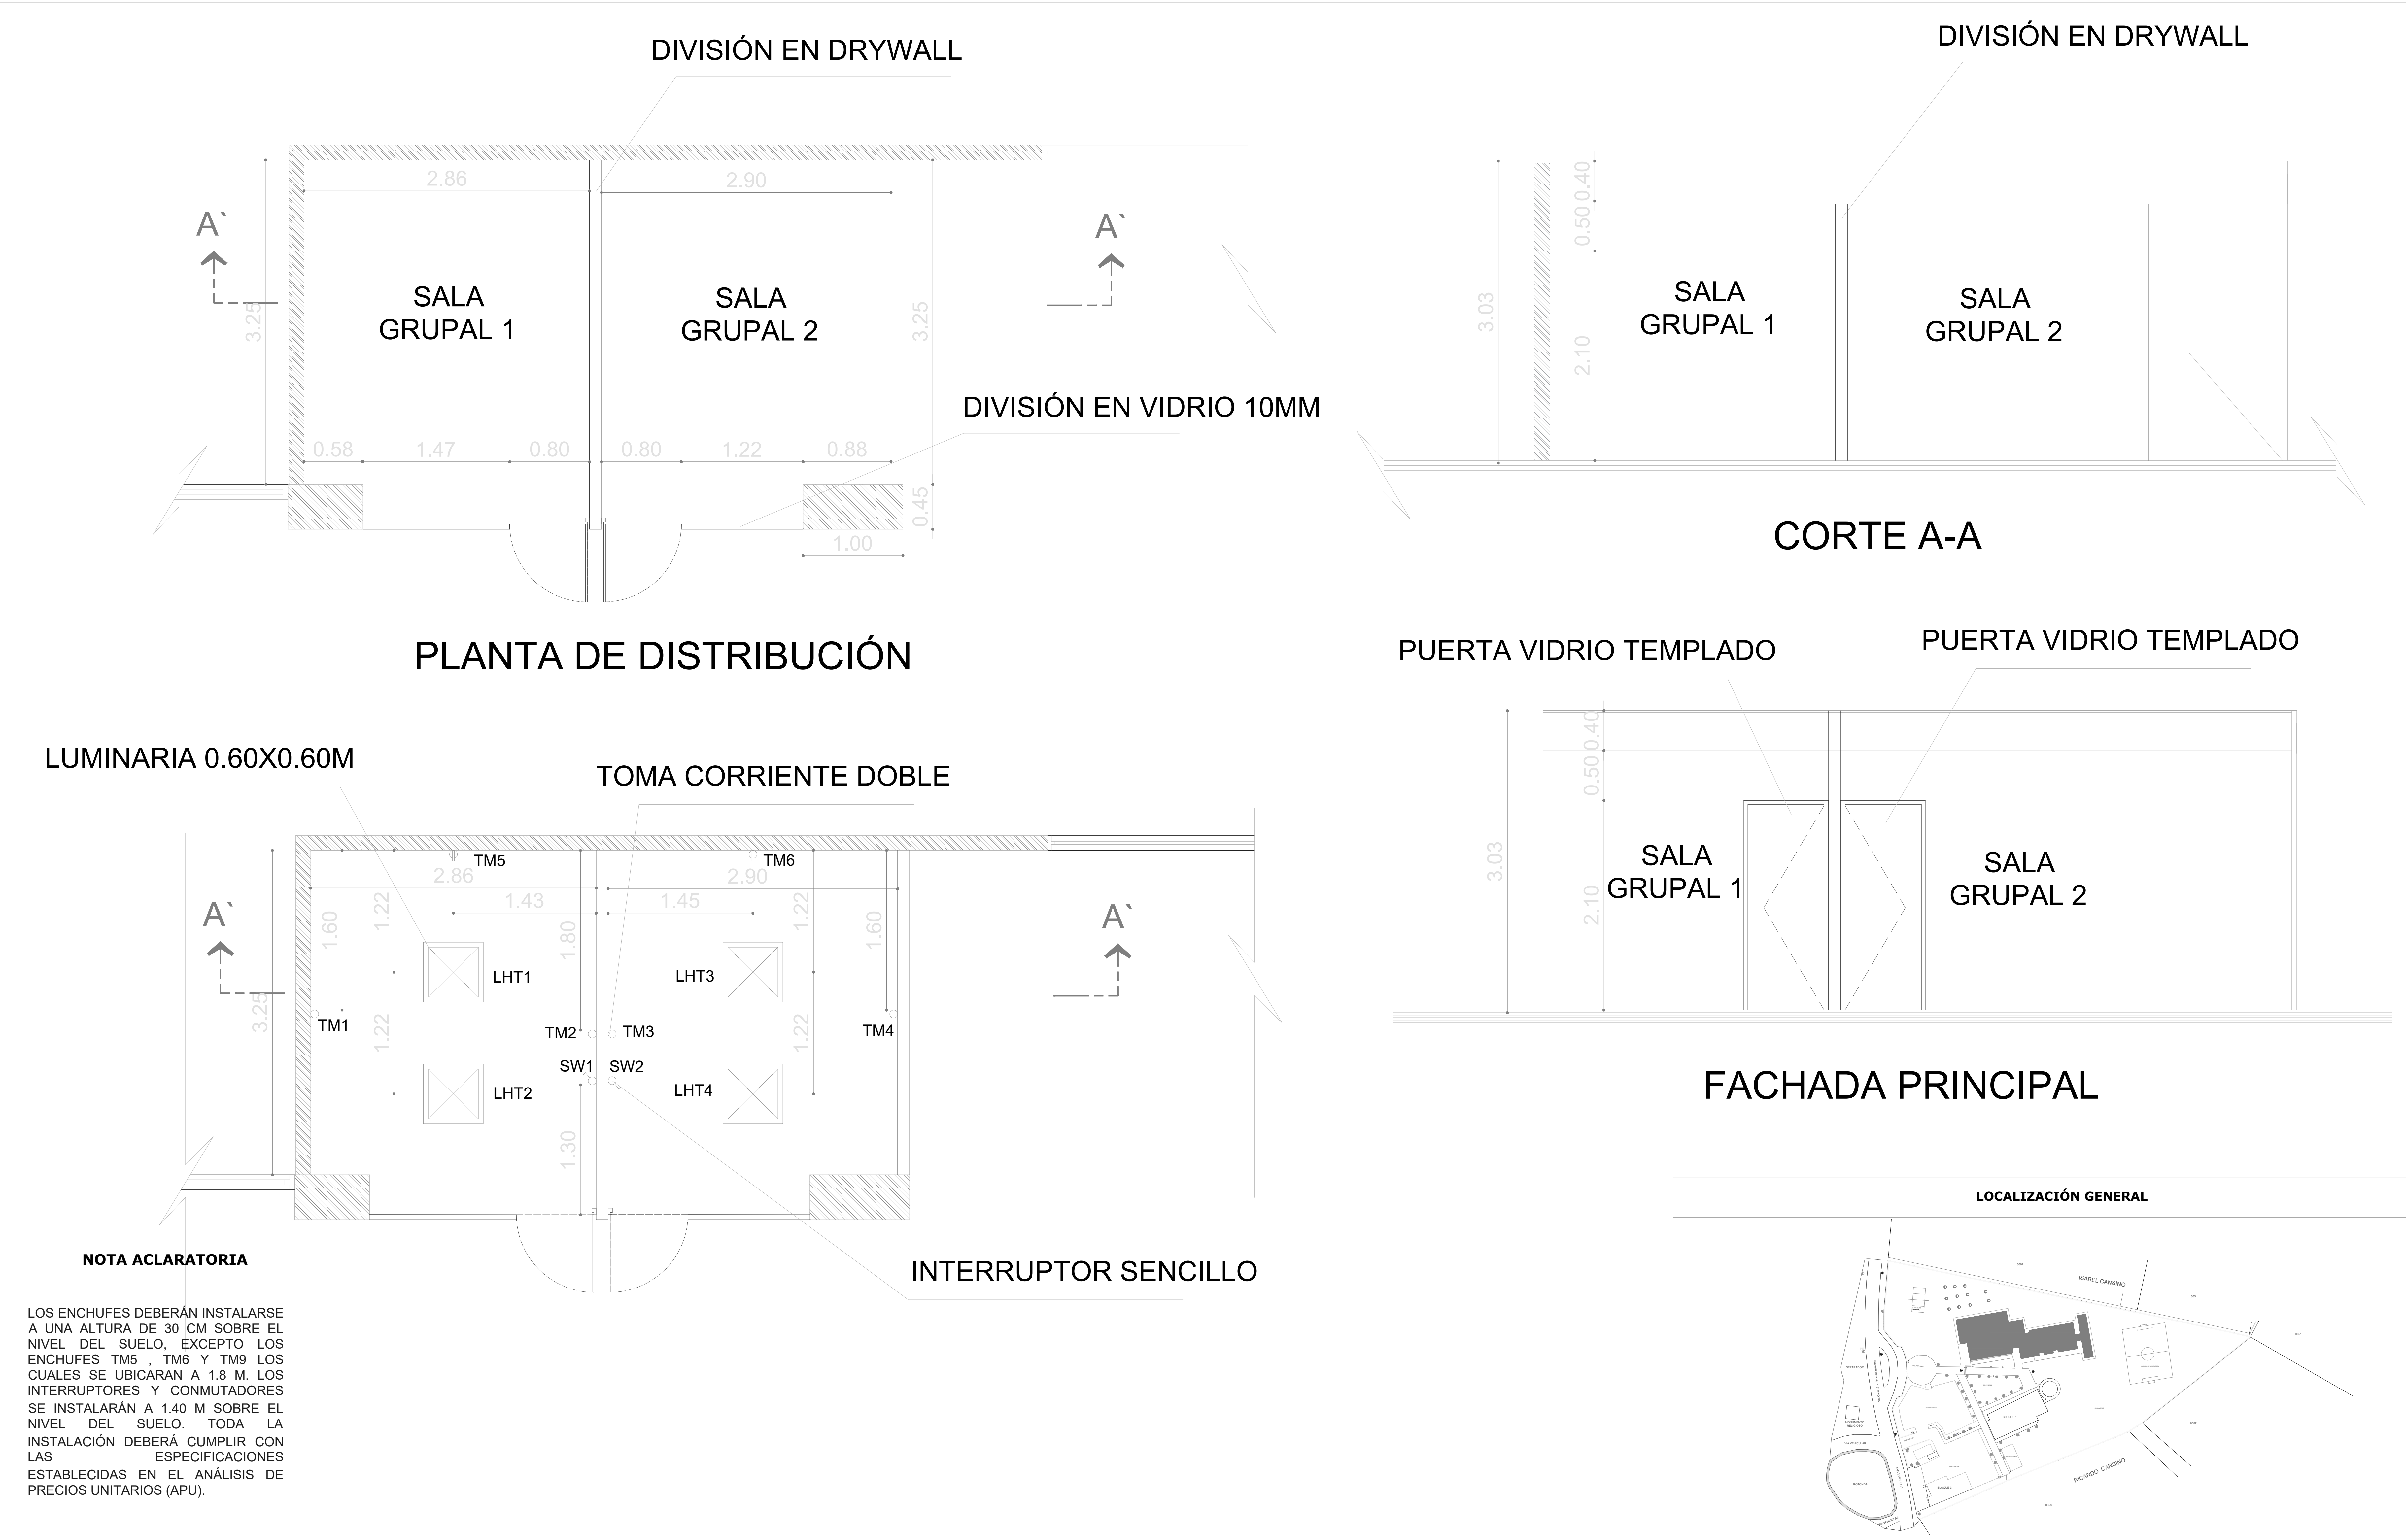

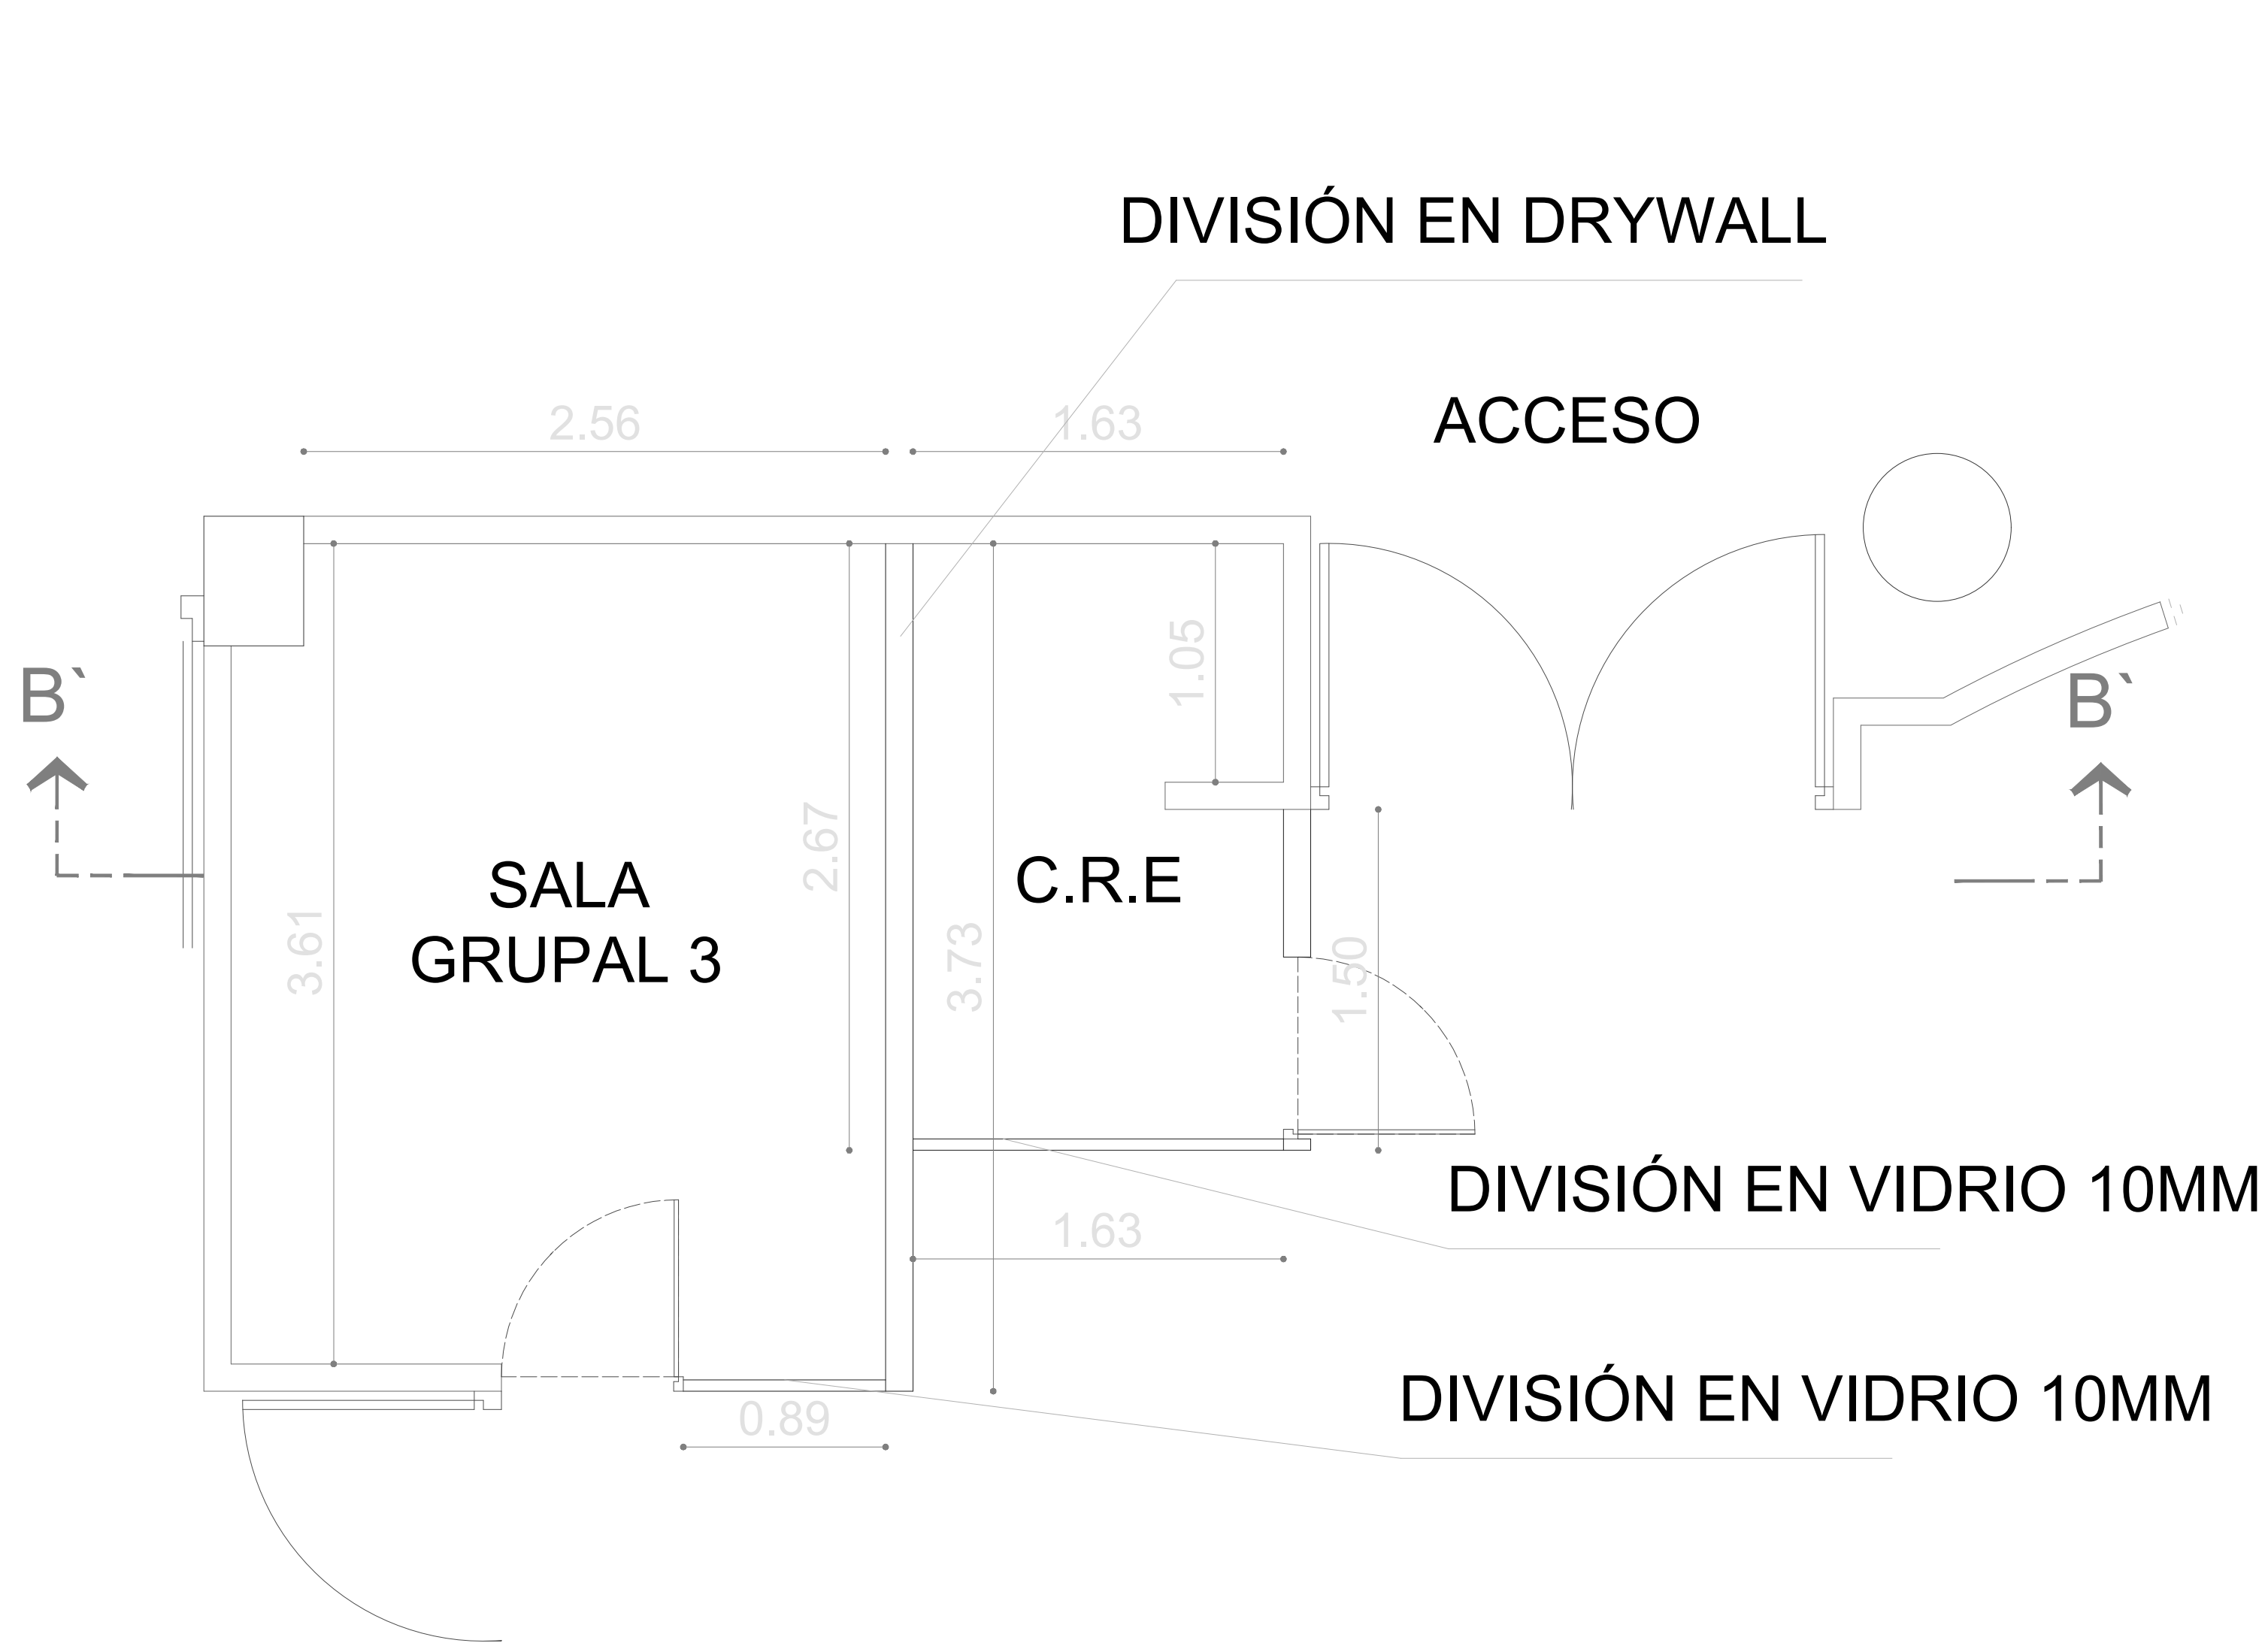


PLANTA DE DISTRIBUCIÓN

LUMINARIA 0.60X0.60M

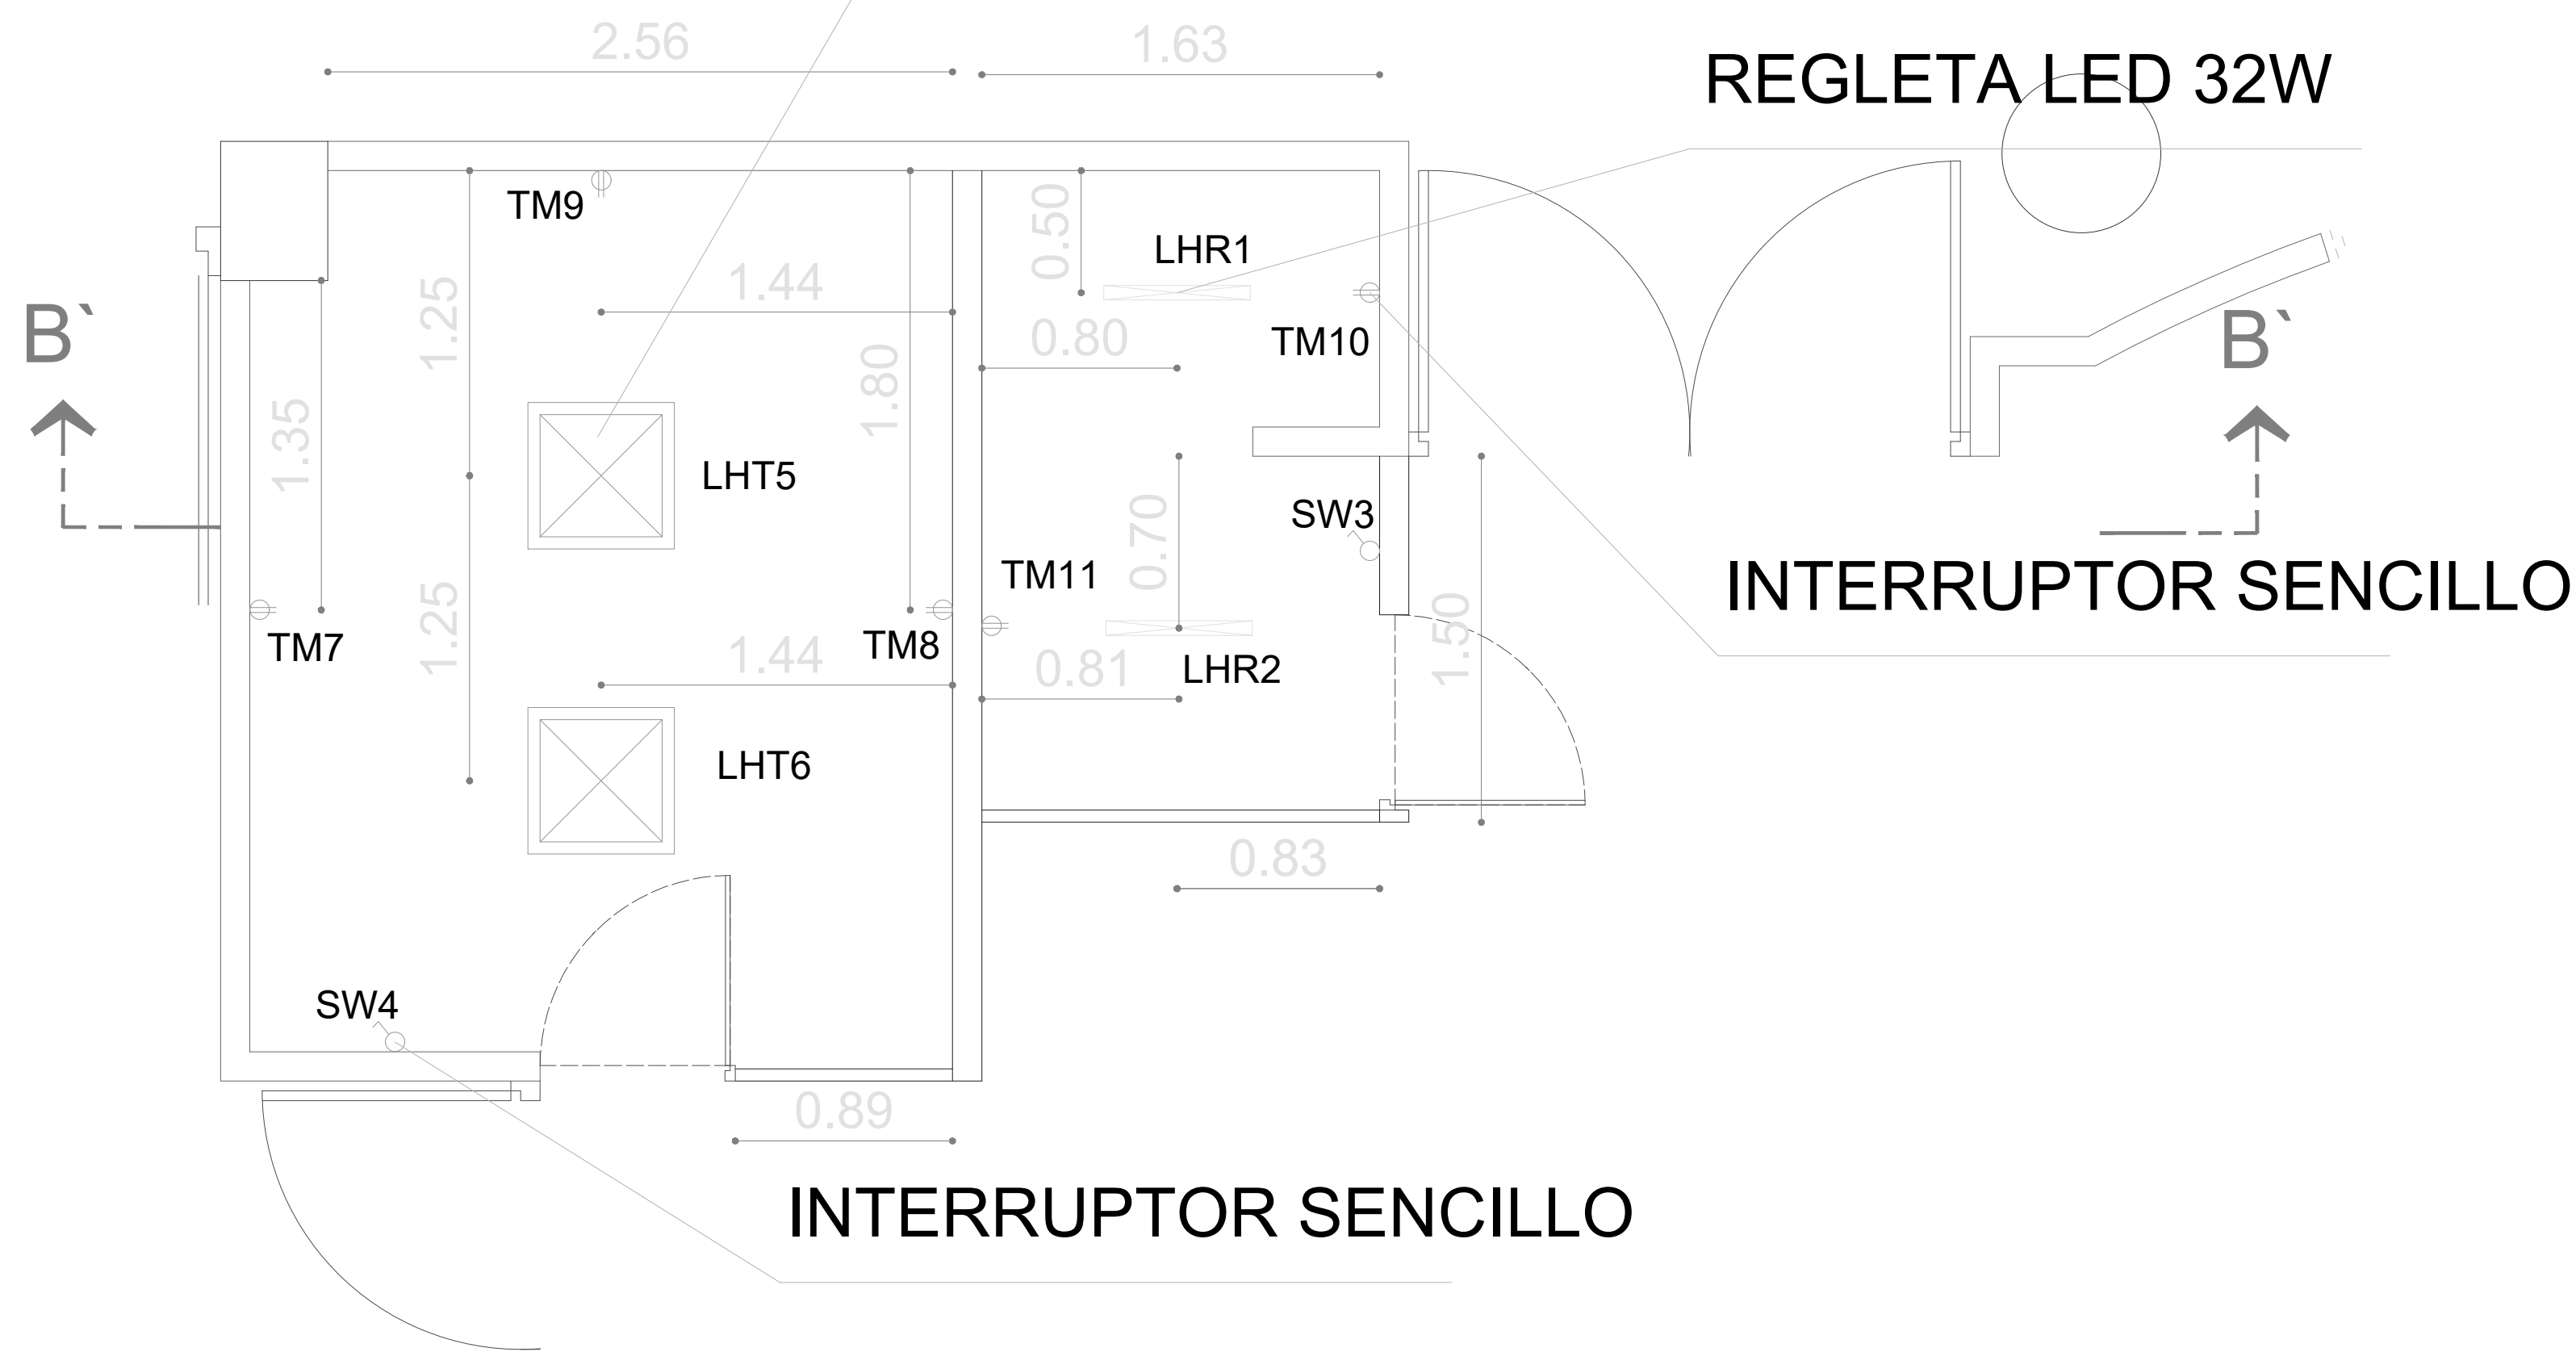


PLANTA DE DISTRIBUCIÓN

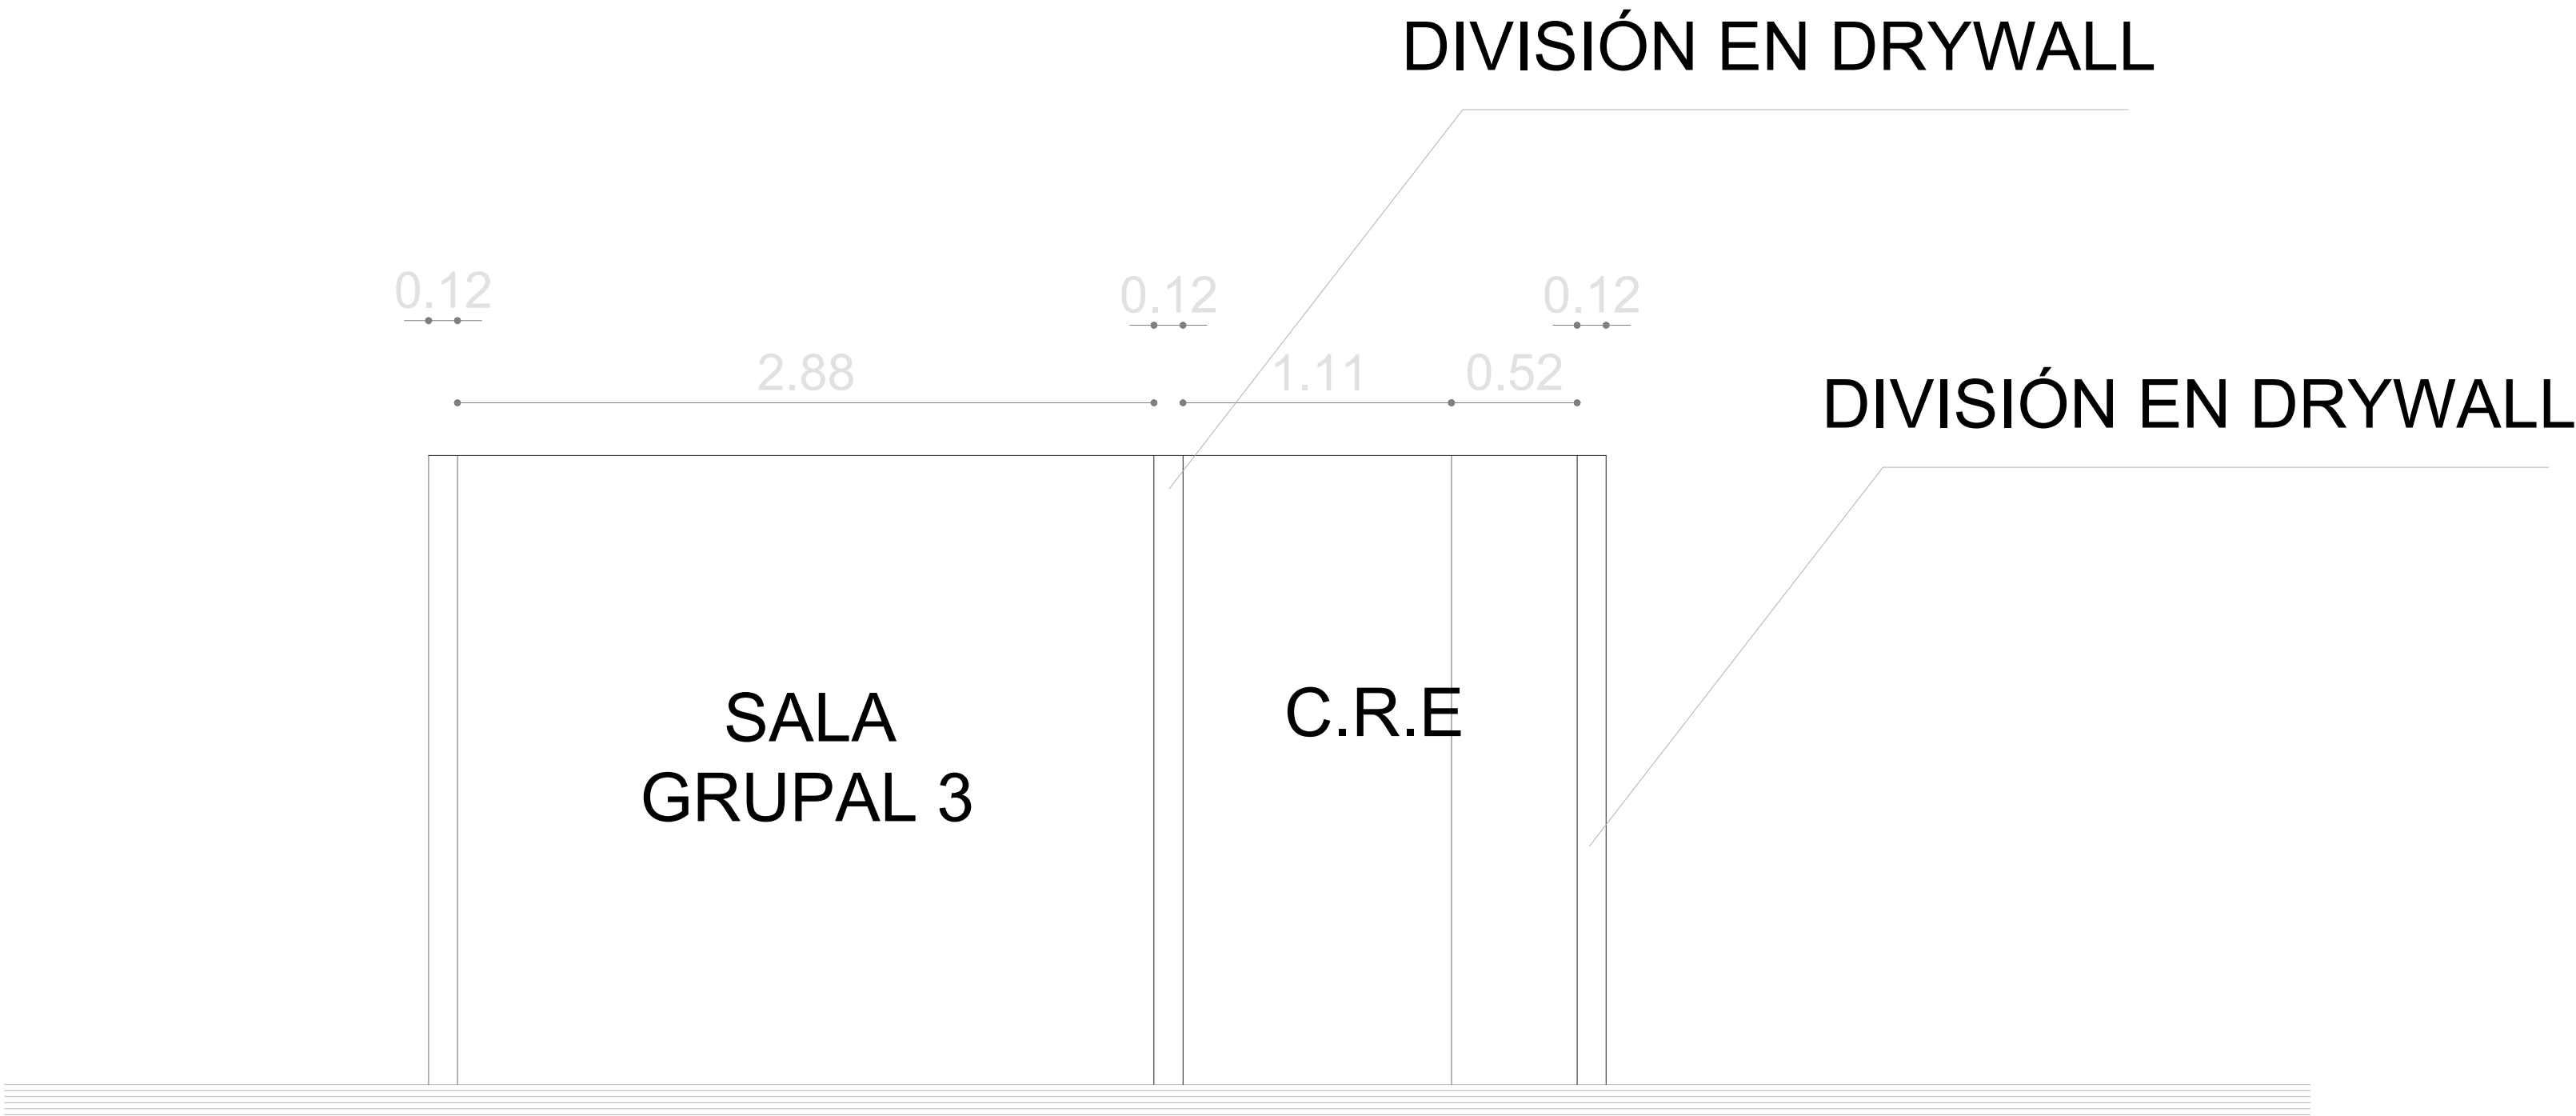

CORTE B-B

PUERTA VIDRIO TEMPLADO

DIVISIÓN EN VIDRIO TEMPLADO 10MM

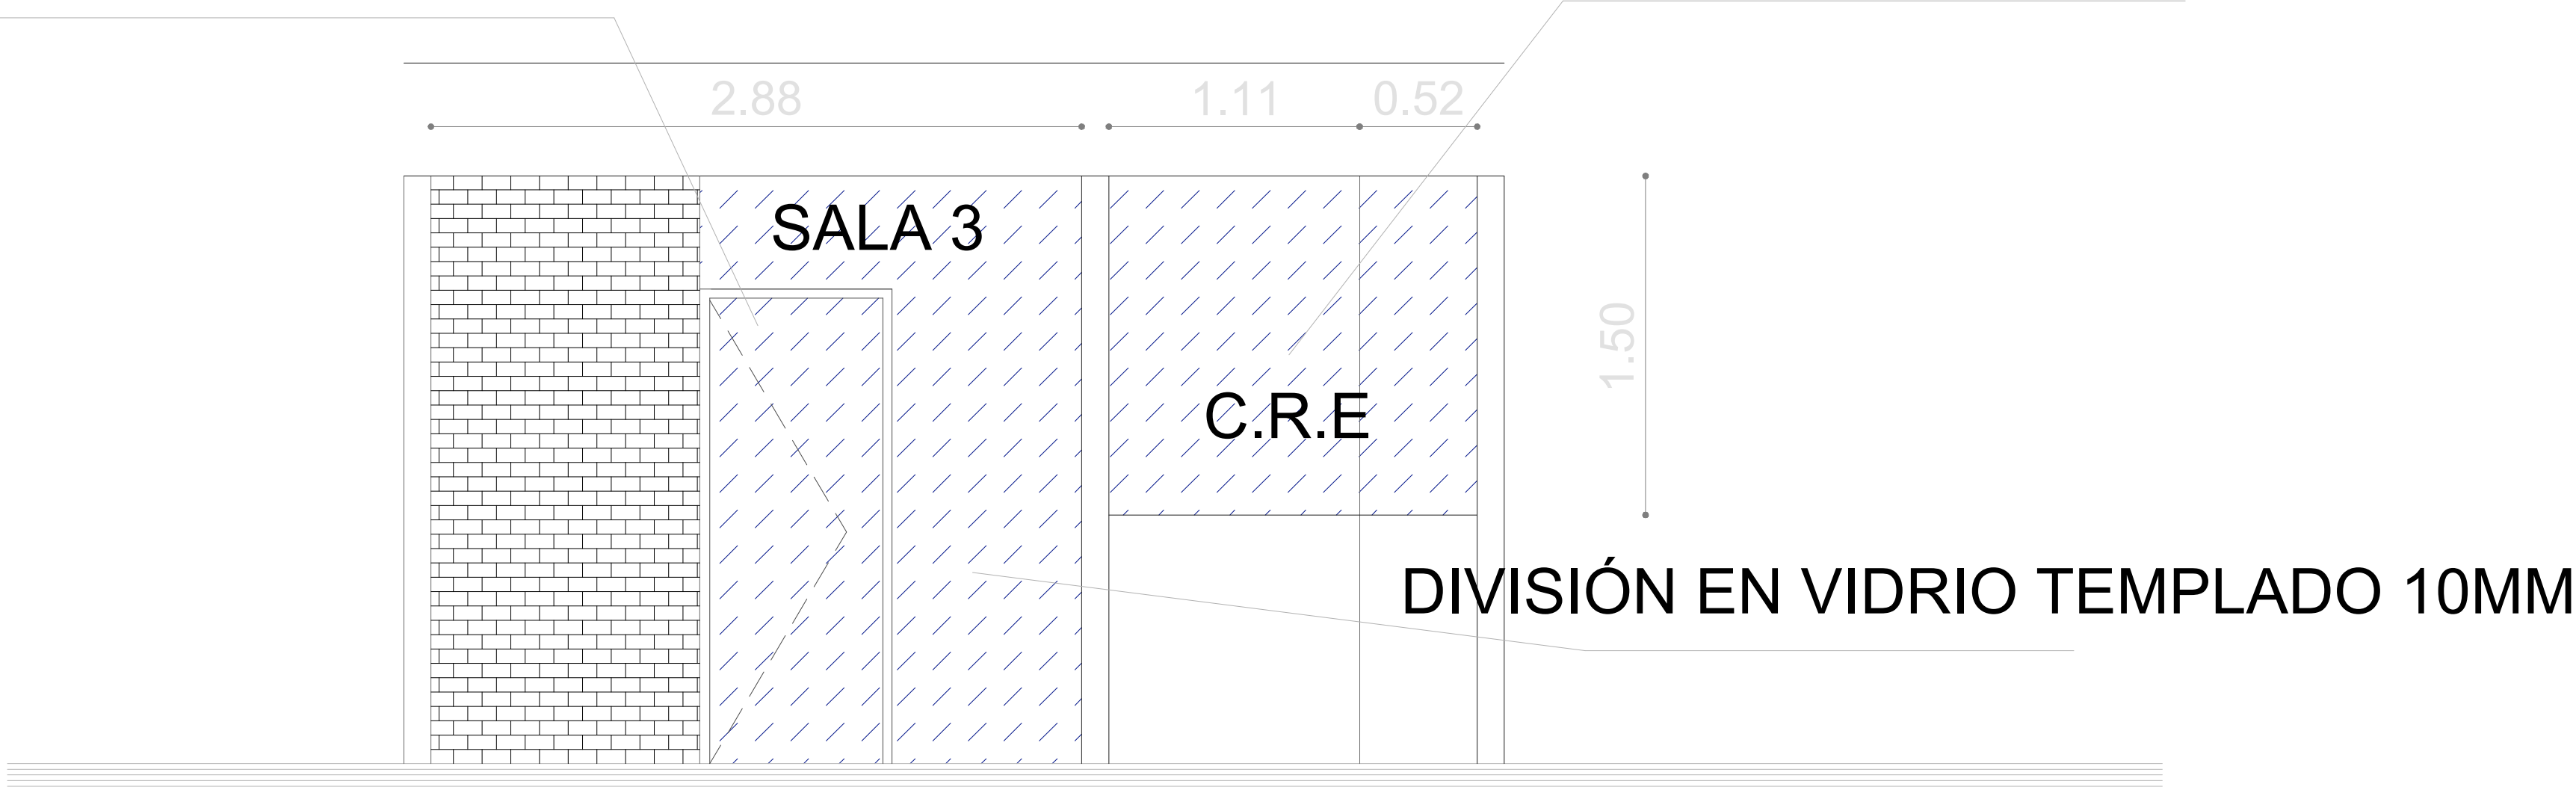


FACHADA PRINCIPAL 2

NOTA ACLARATORIA

LOS ENCHUFES DEBERÁN INSTALARSE A UNA ALTURA DE 30 CM SOBRE EL NIVEL DEL SUELO, EXCEPTO LOS ENCHUFES TM5 , TM6 Y TM9 LOS CUALES SE UBICARÁN A 1.8 M. LOS INTERRUPTORES Y CONMUTADORES SE INSTALARÁN A 1.40 M SOBRE EL NIVEL DEL SUELO. TODA LA INSTALACIÓN DEBERÁ CUMPLIR CON LAS ESPECIFICACIONES ESTABLECIDAS EN EL ANÁLISIS DE PRECIOS UNITARIOS (APU).

LOCALIZACIÓN GENERAL

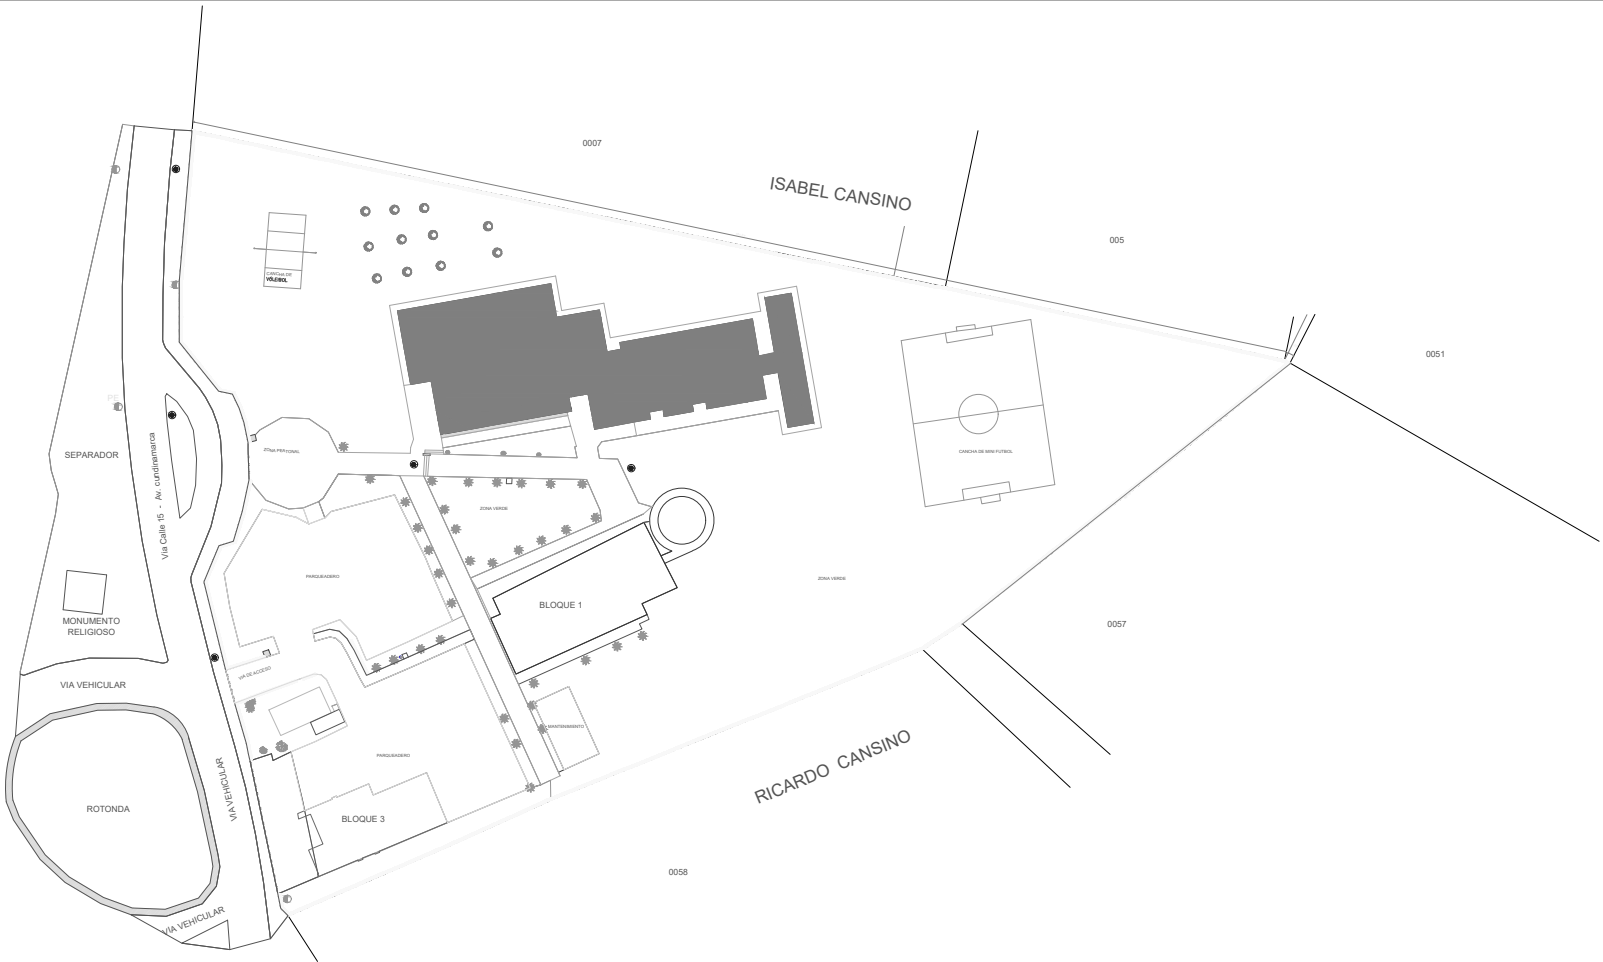

UDEC
UNIVERSIDAD DE
CUNDINAMARCA

CONTRATO:

CONTRATO FA-CD-038

PLANO DE:

ADECUACIÓN CGCA

CONSULTOR:

GUSTAVO GARCÍA HERNÁNDEZ
IC.Mat. 25202-01016 CND
Calle 20 No. 11-53 - Of. 101
Tels : (1)8311829 - (1)8354208-3118985329
GIRARDOT - COLOMBIA

EXTENSIÓN:

FACATATIVÁ
CÓDIGO: 
25-269-03-01

DIGITALIZÓ:

EDISON SEBASTIAN OLAYA

NOMBRE DEL ARCHIVO:

UDEC_BLOQ. 2PLANTAS.dwg
Version 2010

Vo. Bo. INTERVENTORIA:

NO APLICA

MODIFICACIONES:

FECHA	OBSERVACIÓN	REVISÓ	APROBO
06/09/2025	Propuesta arquitectónica	Ary Lucia López	Ary Lucia López

CONTIENE:

DETALLES
SALA 3 Y CRE

PLANTA PRIMER PISO

FECHA:


JUNIO/2025

INDICADA

PLANO:

02 DE 03

ACCESO

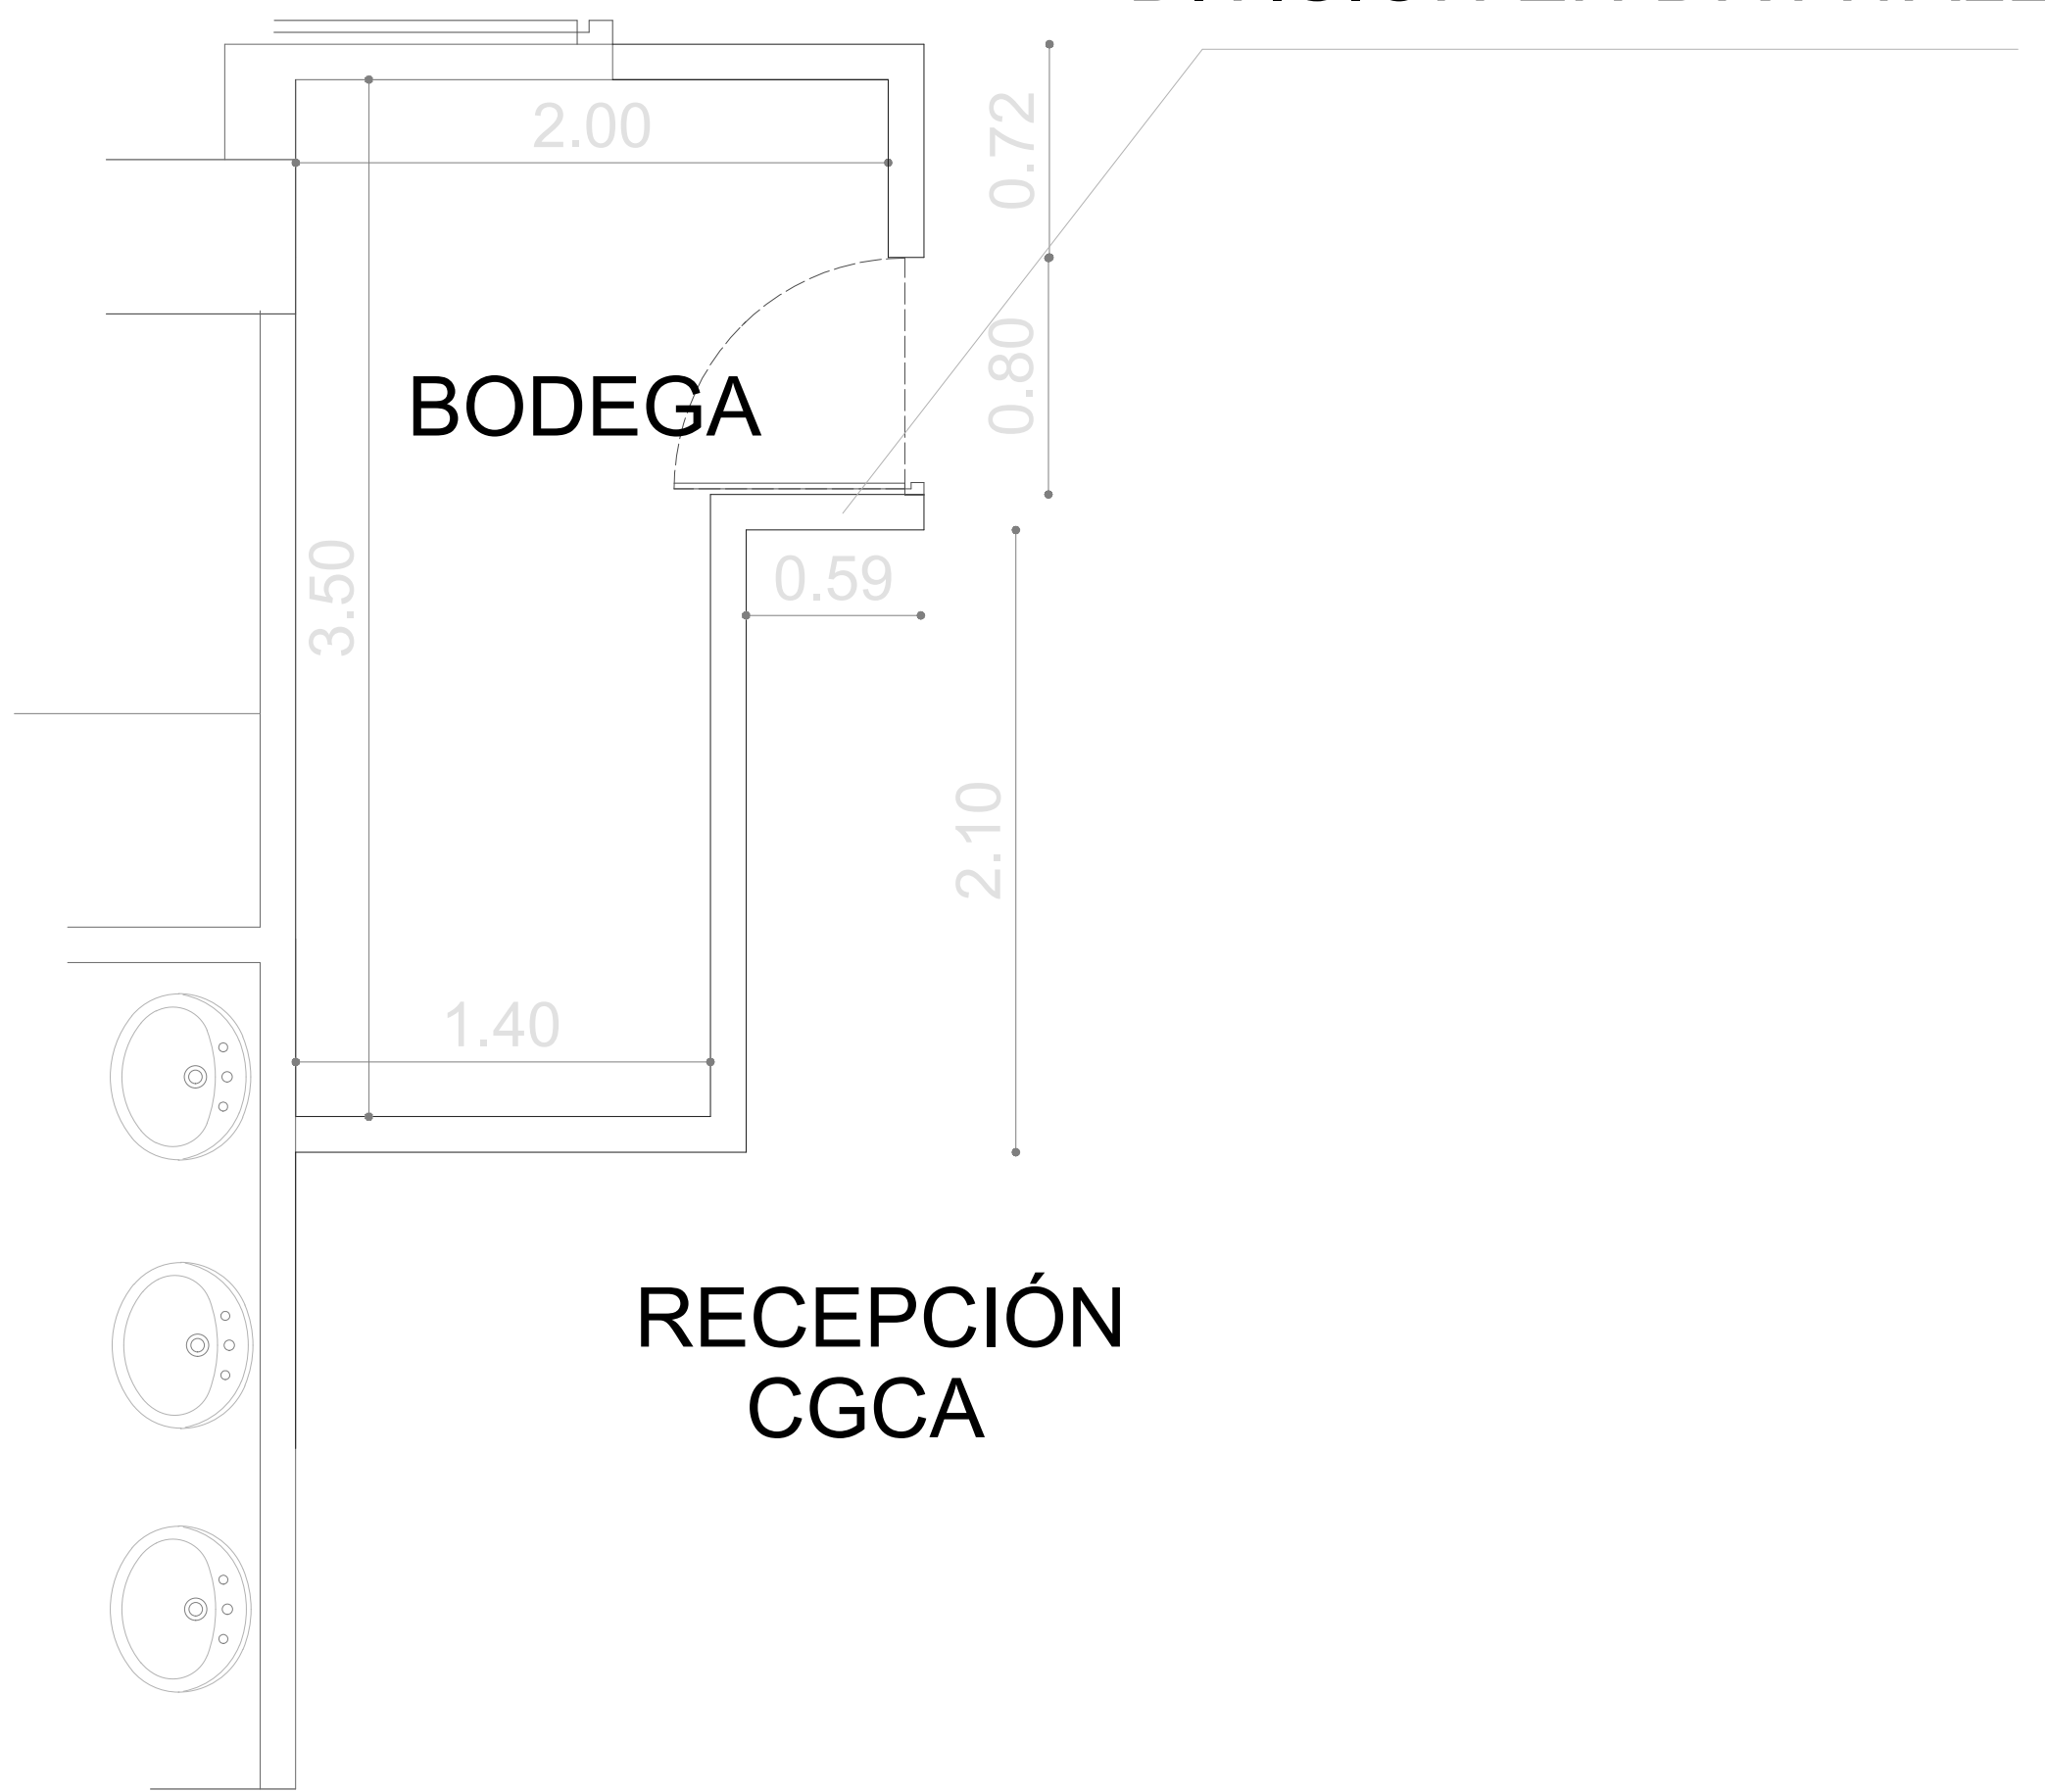

PLANTA DE DISTRIBUCIÓN

DECOPANEL PARA PARED




FACHADA PRINCIPAL 3



FACHADA PRINCIPAL 4

INTERRUPTOR SENCILLO

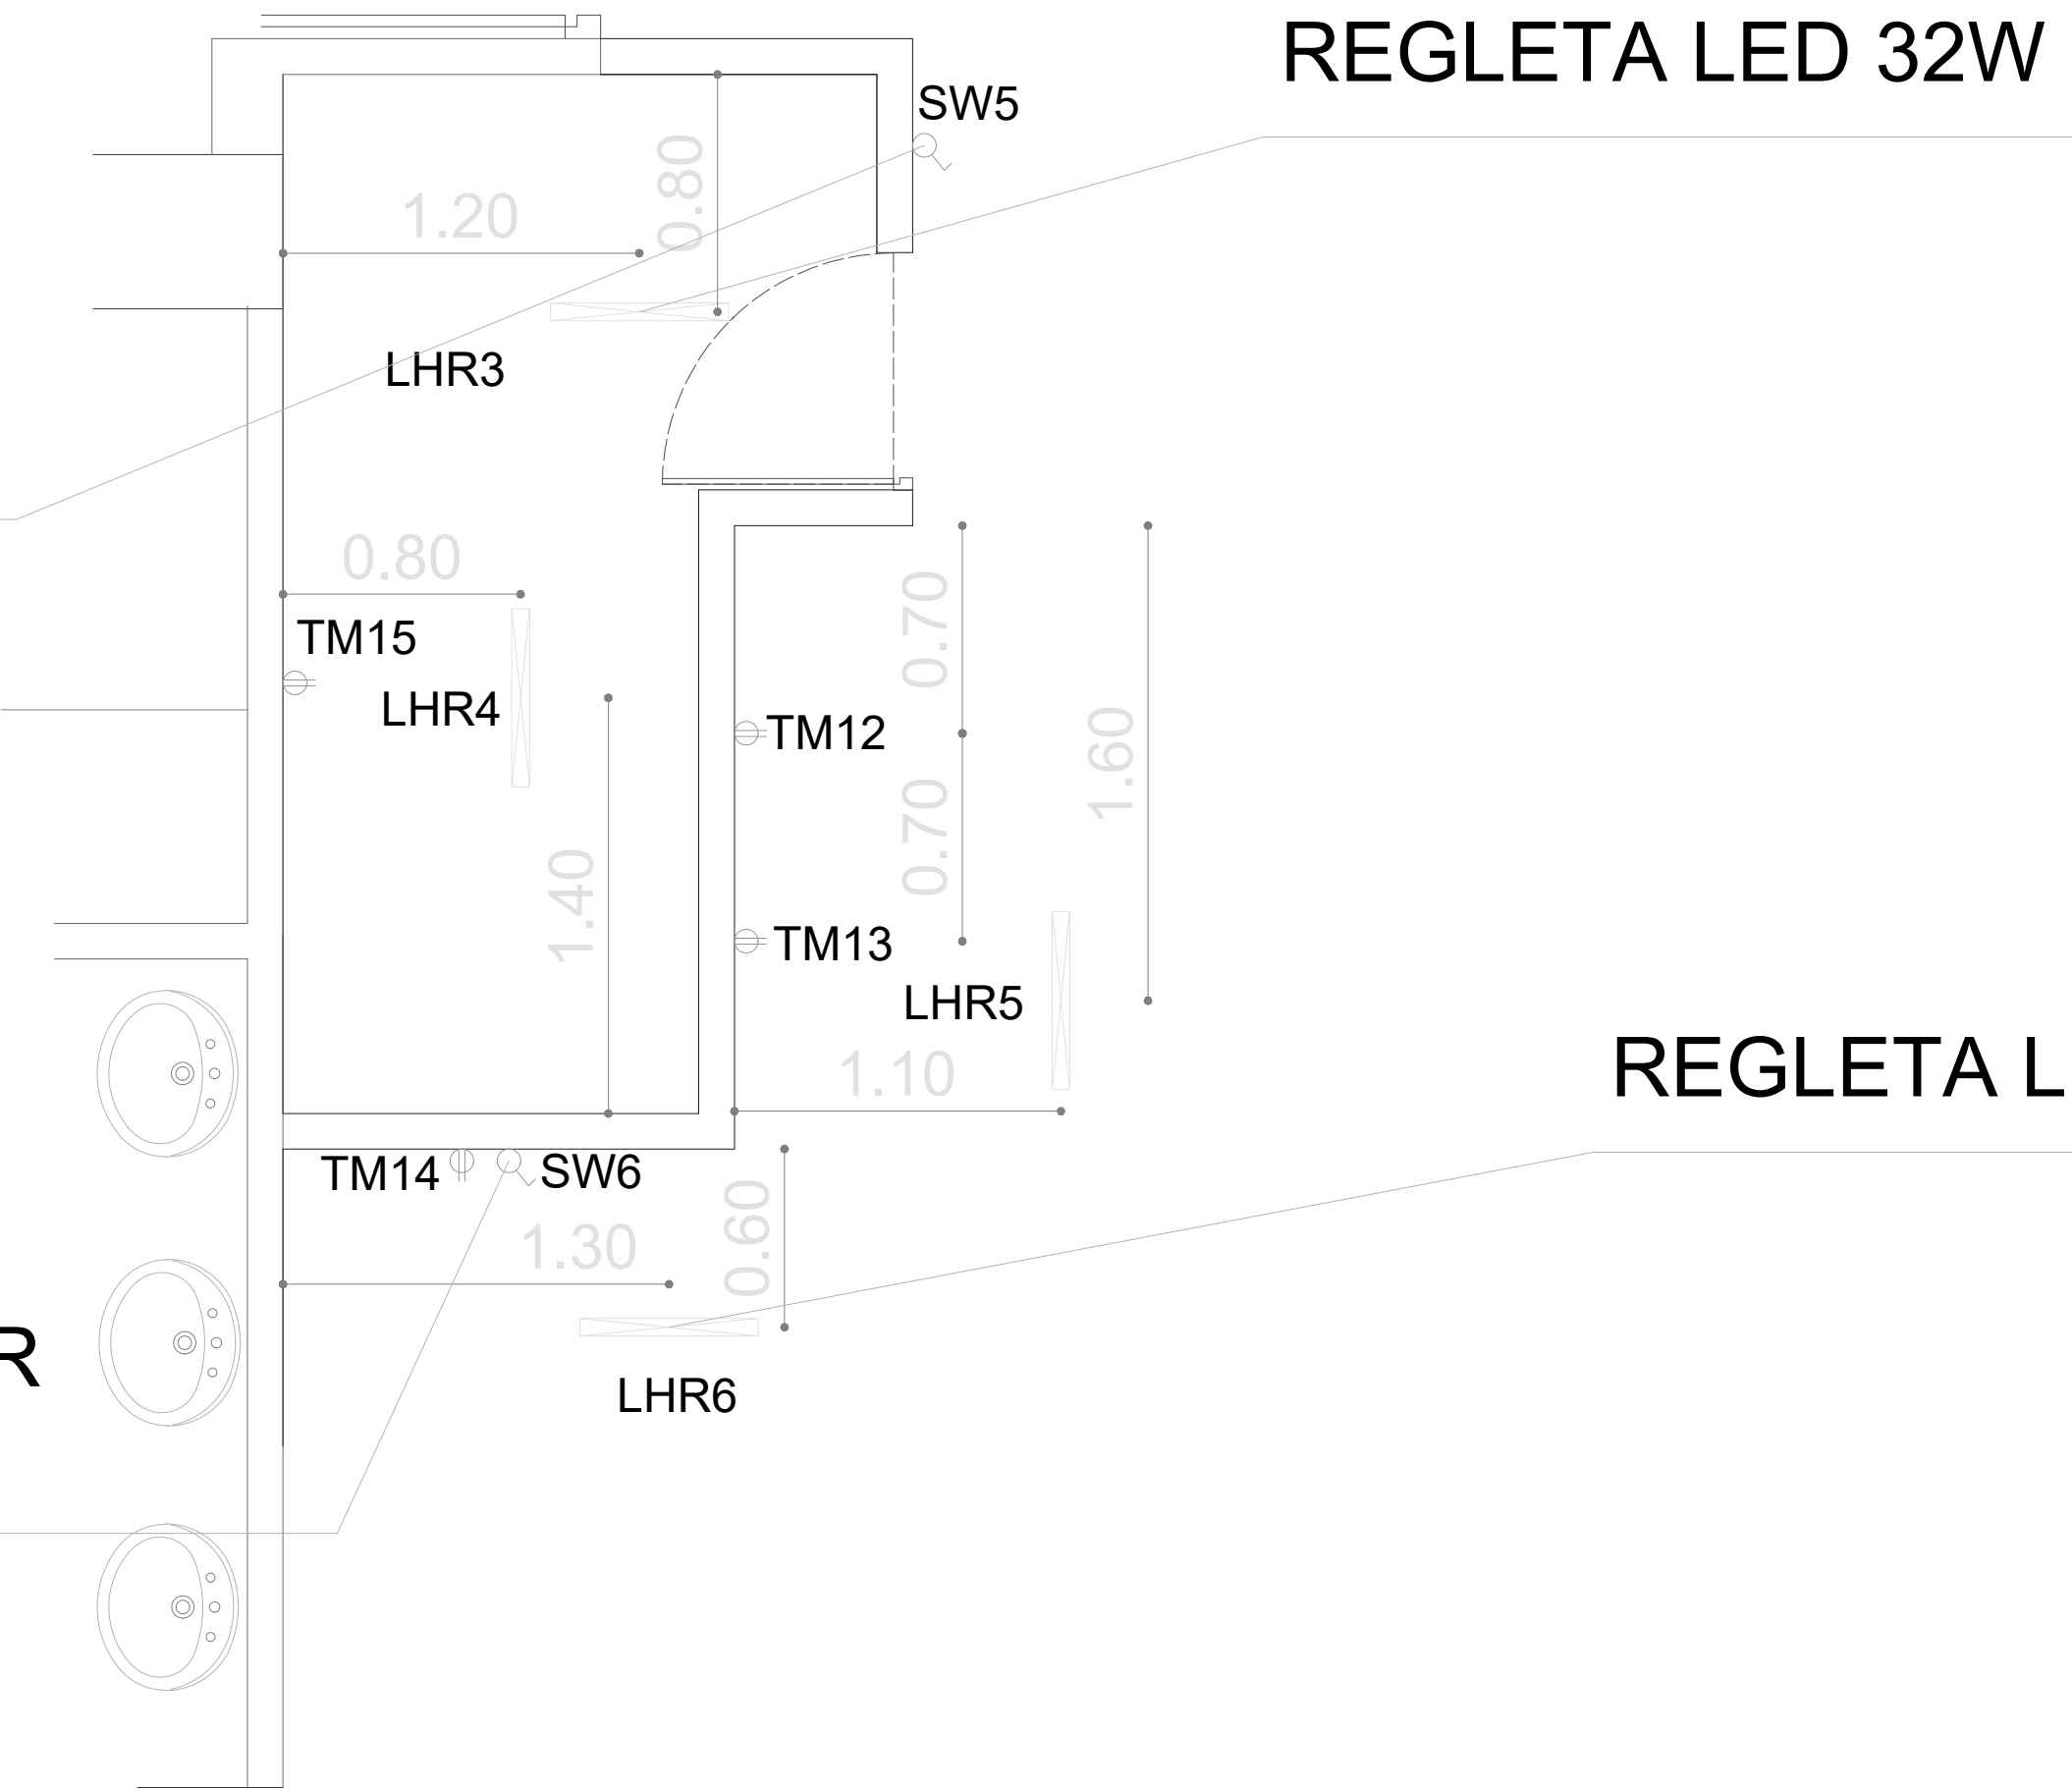


PLANTA DE DISTRIBUCIÓN

NOTA ACLARATORIA

LOS ENCHUFES DEBERÁN INSTALARSE A UNA ALTURA DE 30 CM SOBRE EL NIVEL DEL SUELO, EXCEPTO LOS ENCHUFES TM5 , TM6 Y TM9 LOS CUALES SE UBICARÁN A 1.8 M. LOS INTERRUPTORES Y CONMUTADORES SE INSTALARÁN A 1.40 M SOBRE EL NIVEL DEL SUELO. TODA LA INSTALACIÓN DEBERÁ CUMPLIR CON LAS ESPECIFICACIONES ESTABLECIDAS EN EL ANÁLISIS DE PRECIOS UNITARIOS (APU).

LOCALIZACIÓN GENERAL

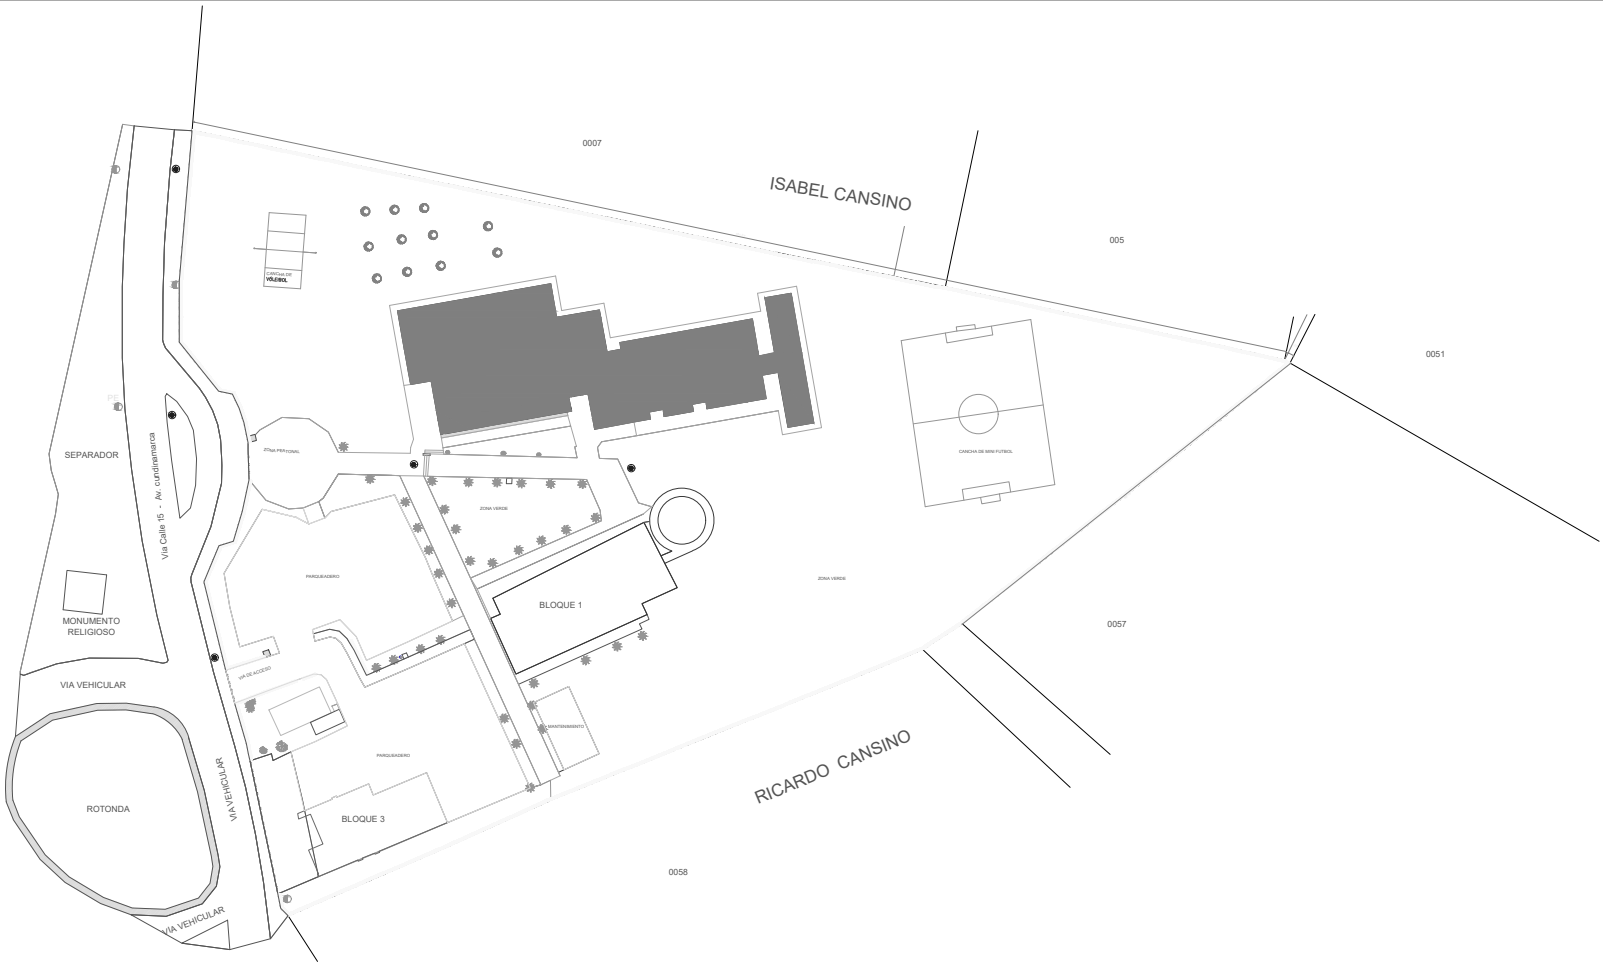

UNIVERSIDAD DE CUNDINAMARCA

CONTRATO:

CONTRATO FA-CD-038

PLANO DE:

ADECUACIÓN CGCA

CONSULTOR:

GUSTAVO GARCÍA HERNÁNDEZ
IC:Mat. 25202-01016 CND
Calle 20 No. 11-53 - Of. 101
Tels : (1)8311829 - (1)8354208-3118985329
GIRARDOT - COLOMBIA

EXTENSIÓN:

FACATATIVÁ

CÓDIGO:

25-269-03-01

DIGITALIZÓ:

EDISON SEBASTIAN OLAYA

NOMBRE DEL ARCHIVO:

UDEC_BLOQ_2PLANTAS.dwg
Versión 2010

Vo. Bo. INTERVENTORIA:

NO APLICA

MODIFICACIONES:

FECHA	OBSERVACIÓN	REVISÓ	APROBO
08/08/2025	Propuesta arquitectónica	Avs. Luis López	Avs. Luis López

CONTIENE:

DETALLES

BODEGA

PLANTA PRIMER PISO

FECHA:

JUNIO/2025

INDICADA

PLANO:

03 DE 03