


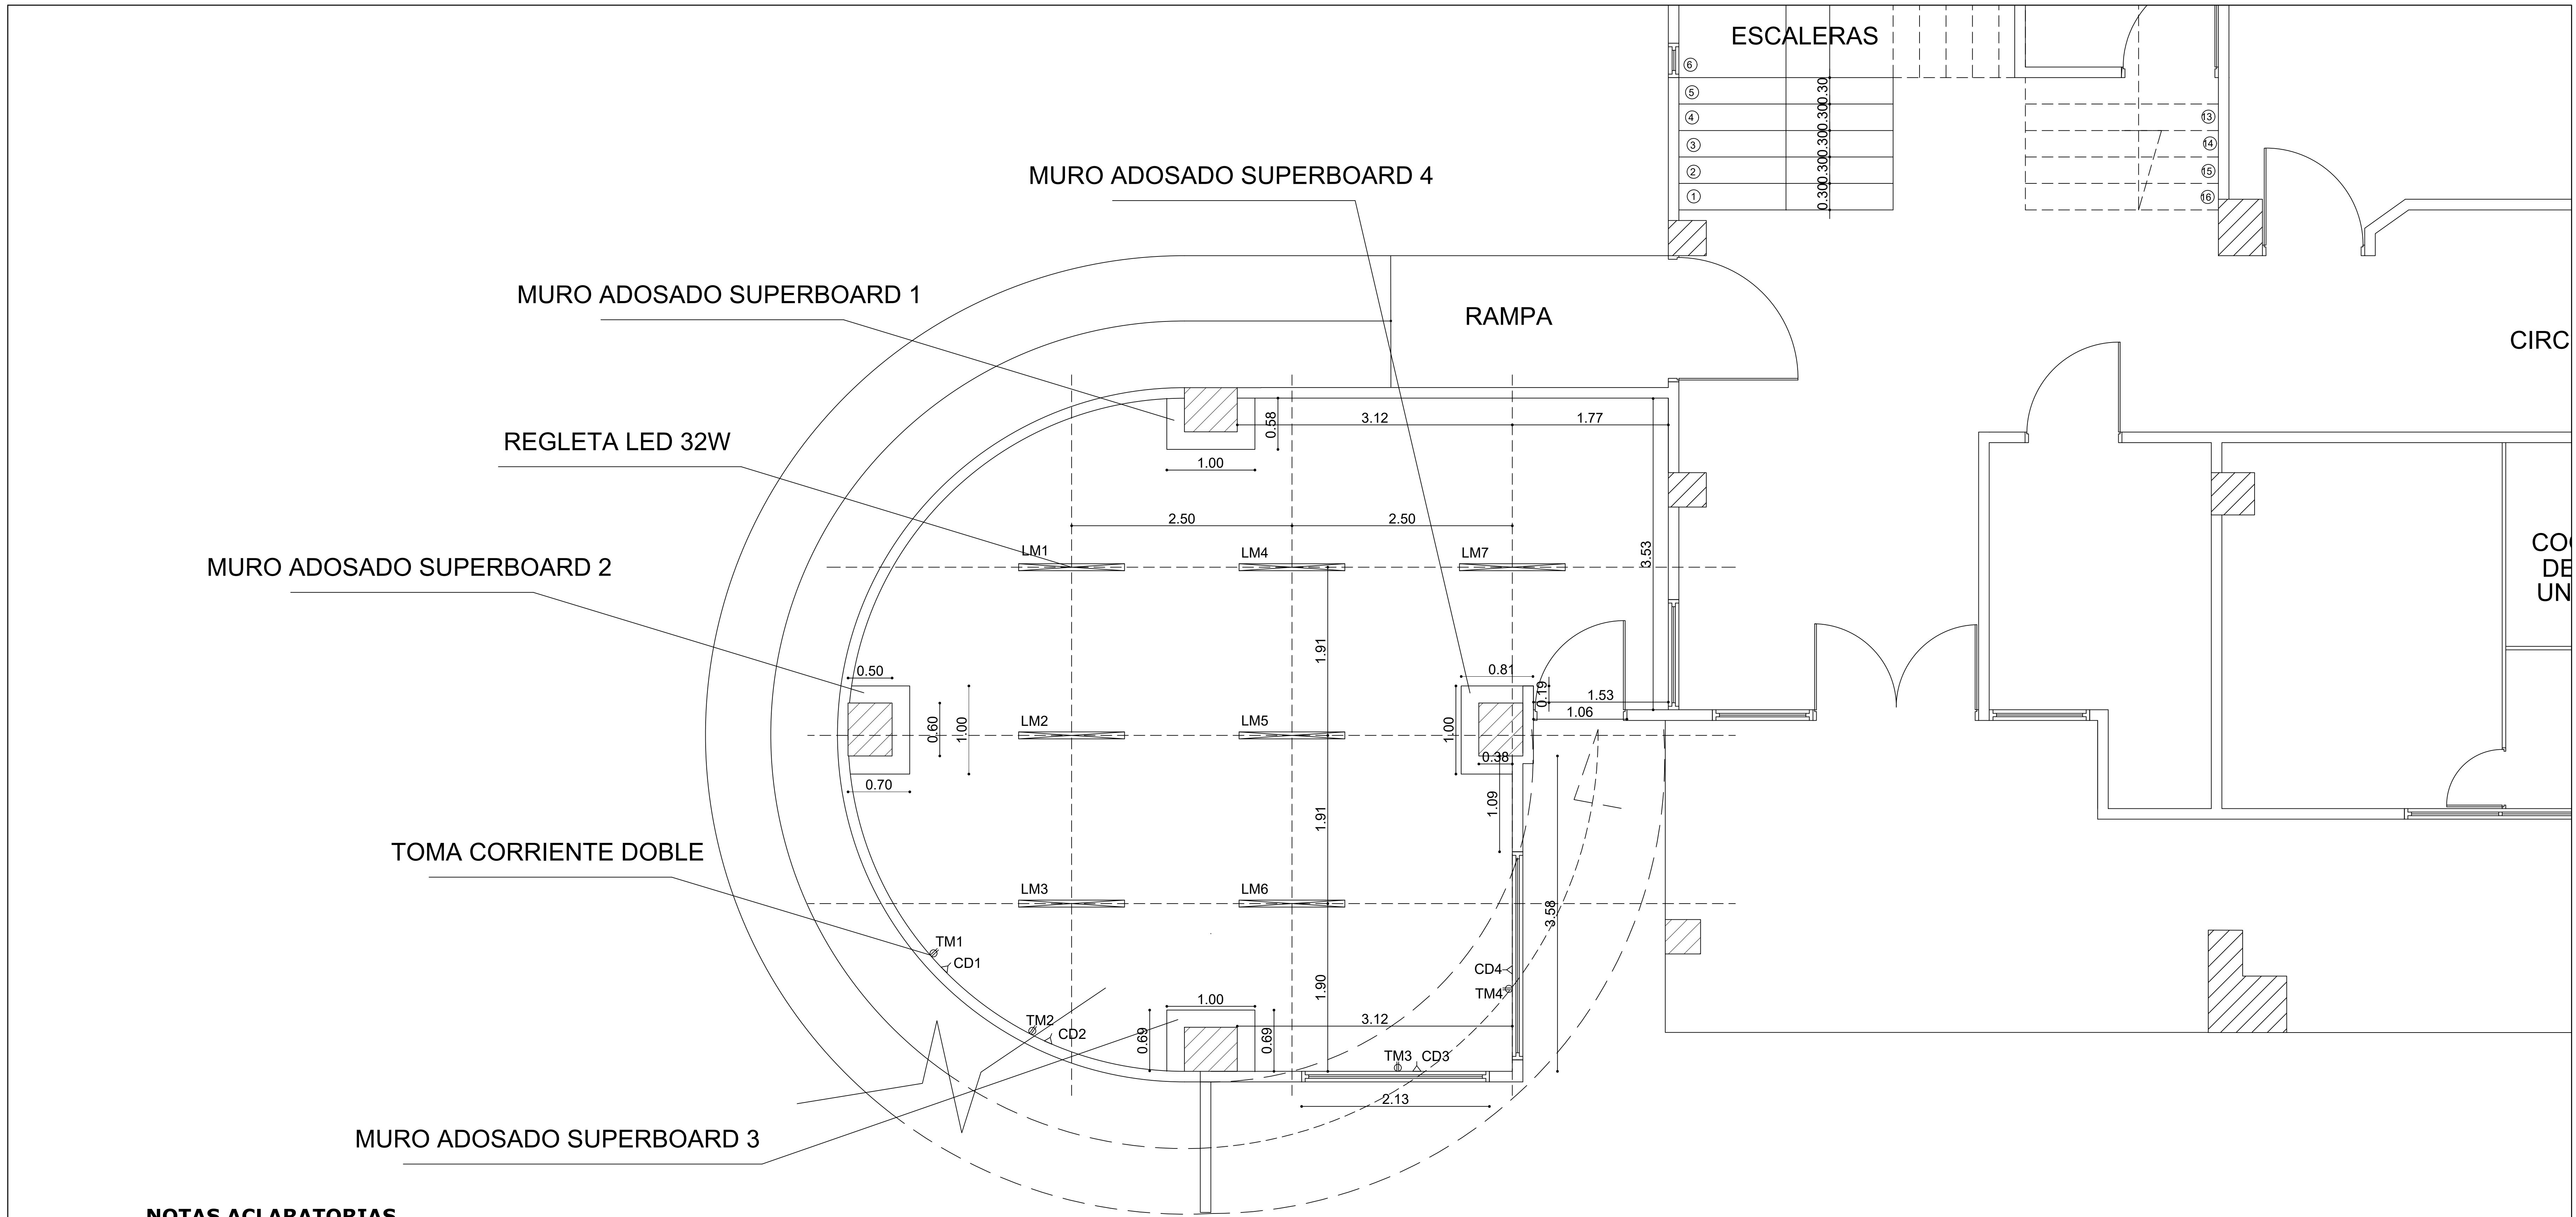

NOTAS ACLARATORIAS

1. El trazado actual de la red de energía y datos se mantendrá sin modificaciones. No obstante, el proyecto contempla la instalación de canaletas para la adecuación de futuras conexiones, incluyendo cuatro (4) tomas de corriente dobles identificadas con el consecutivo TM, cuatro (4) puntos de red para datos con el consecutivo CD y la instalación de siete (7) luminarias tipo regleta LED de 32W.
2. Para la ejecución de la adecuación, será necesario el desmontaje temporal de la red existente en los sectores donde se realizará obra blanca en los muros. En el caso del techo, se podrá estructurar el nuevo cielo raso por debajo del nivel actual de la red, sin afectar su disposición. No obstante, se requerirá la reubicación del router a la cota del nuevo cielo raso para garantizar su operatividad, implementando las adaptaciones técnicas correspondientes para la reinstalación del punto de conexión de datos en dicho nivel.

CENTRO DIGITAL DE EMPRENDIMIENTO,
INNOVACIÓN Y GESTIÓN EMPRESARIAL
A-102

